


LEGENDE PLANNEN

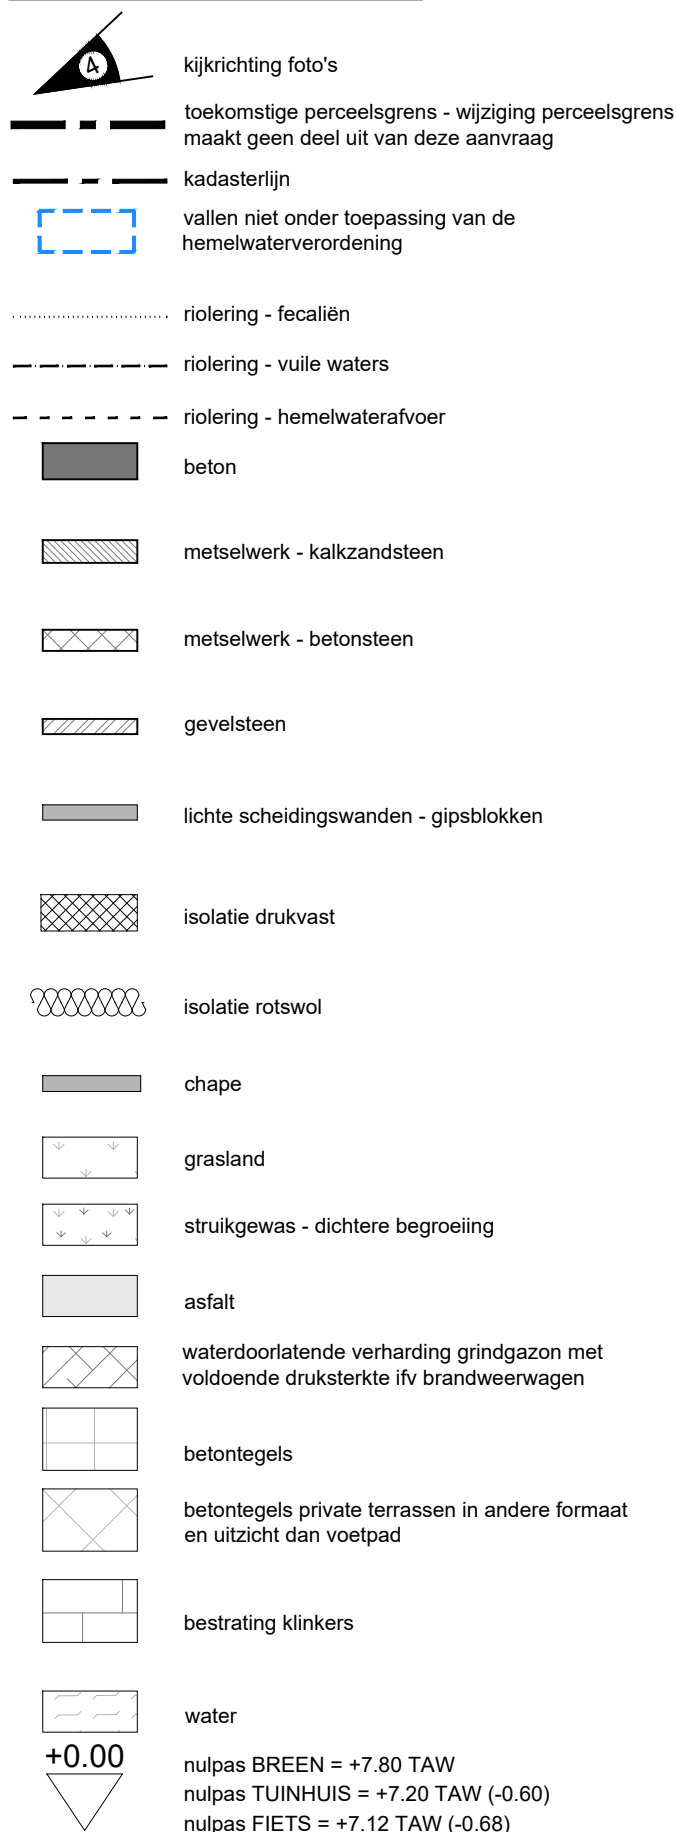

LEGENDE BRANDWEER



LEGENDE GEVELMATERIALEN

- gevelschrijnwerk aluminium, wit
- dakrand / deksteen prefab beton
- balustrade staal, wit
- parementsteen wittint
- gevelschrijnwerk voordeuren, aluminium, donkerrood
- plint prefab beton
- gevelschrijnwerk aluminium, vaste delen wit, opengaande delen donkerrood, incl. witte alu dorpel
- balustrade staal, spijlen, wit
- regenwaterafvoeren, natuurzink
- sierement prefab beton
- hekwerk en poort staal, spijlen, donkerrood
- trappen prefab beton
- balustrade webnet in stalen kader, verzinkt
- passerelstructuur prefab beton
- buitenkast hout geschilderd wit
- betonsteen lichtgrijs
- houten beplanking
- golflaten vezelcement
- stalen luifel en steeldeck, wit
- stalen kolommen, wit

**ZIE BIJZONDERE
VOORWAARDE(N)**

NIEUWBOUW MEERGEZINSWONING														Breendonkstraat, 9000 Gent													
OPDRACHTGEVER : Thuispunt Gent BV Lange Steenstraat 54, 9000 Gent bart.looman@thuispuntgent.be														ARC.: Luchtschip (Rope Arch.) + Architectuuratelier Vos Oude Brusselseweg 84, Devosstraat 10, B-9050 Gentbrugge B-9700 Oudenaarde info@luchtschiparchitectuur.com info@ateliervos.be													
L_N		Legende formaat A4												26/02/2026					schaal: 1/50								
REVISIE	A	B	C	D	E	F	G																				