


Inplantingsplan op basis van gedetailleerd opmetingsplan door beëdigd landmeter-expert Ijkpunt Landmeters, Ter Waarde 50 - 8900 Ieper, opgemaakt op 27/05/2024, gekend onder het dossiernummer 24-22062.

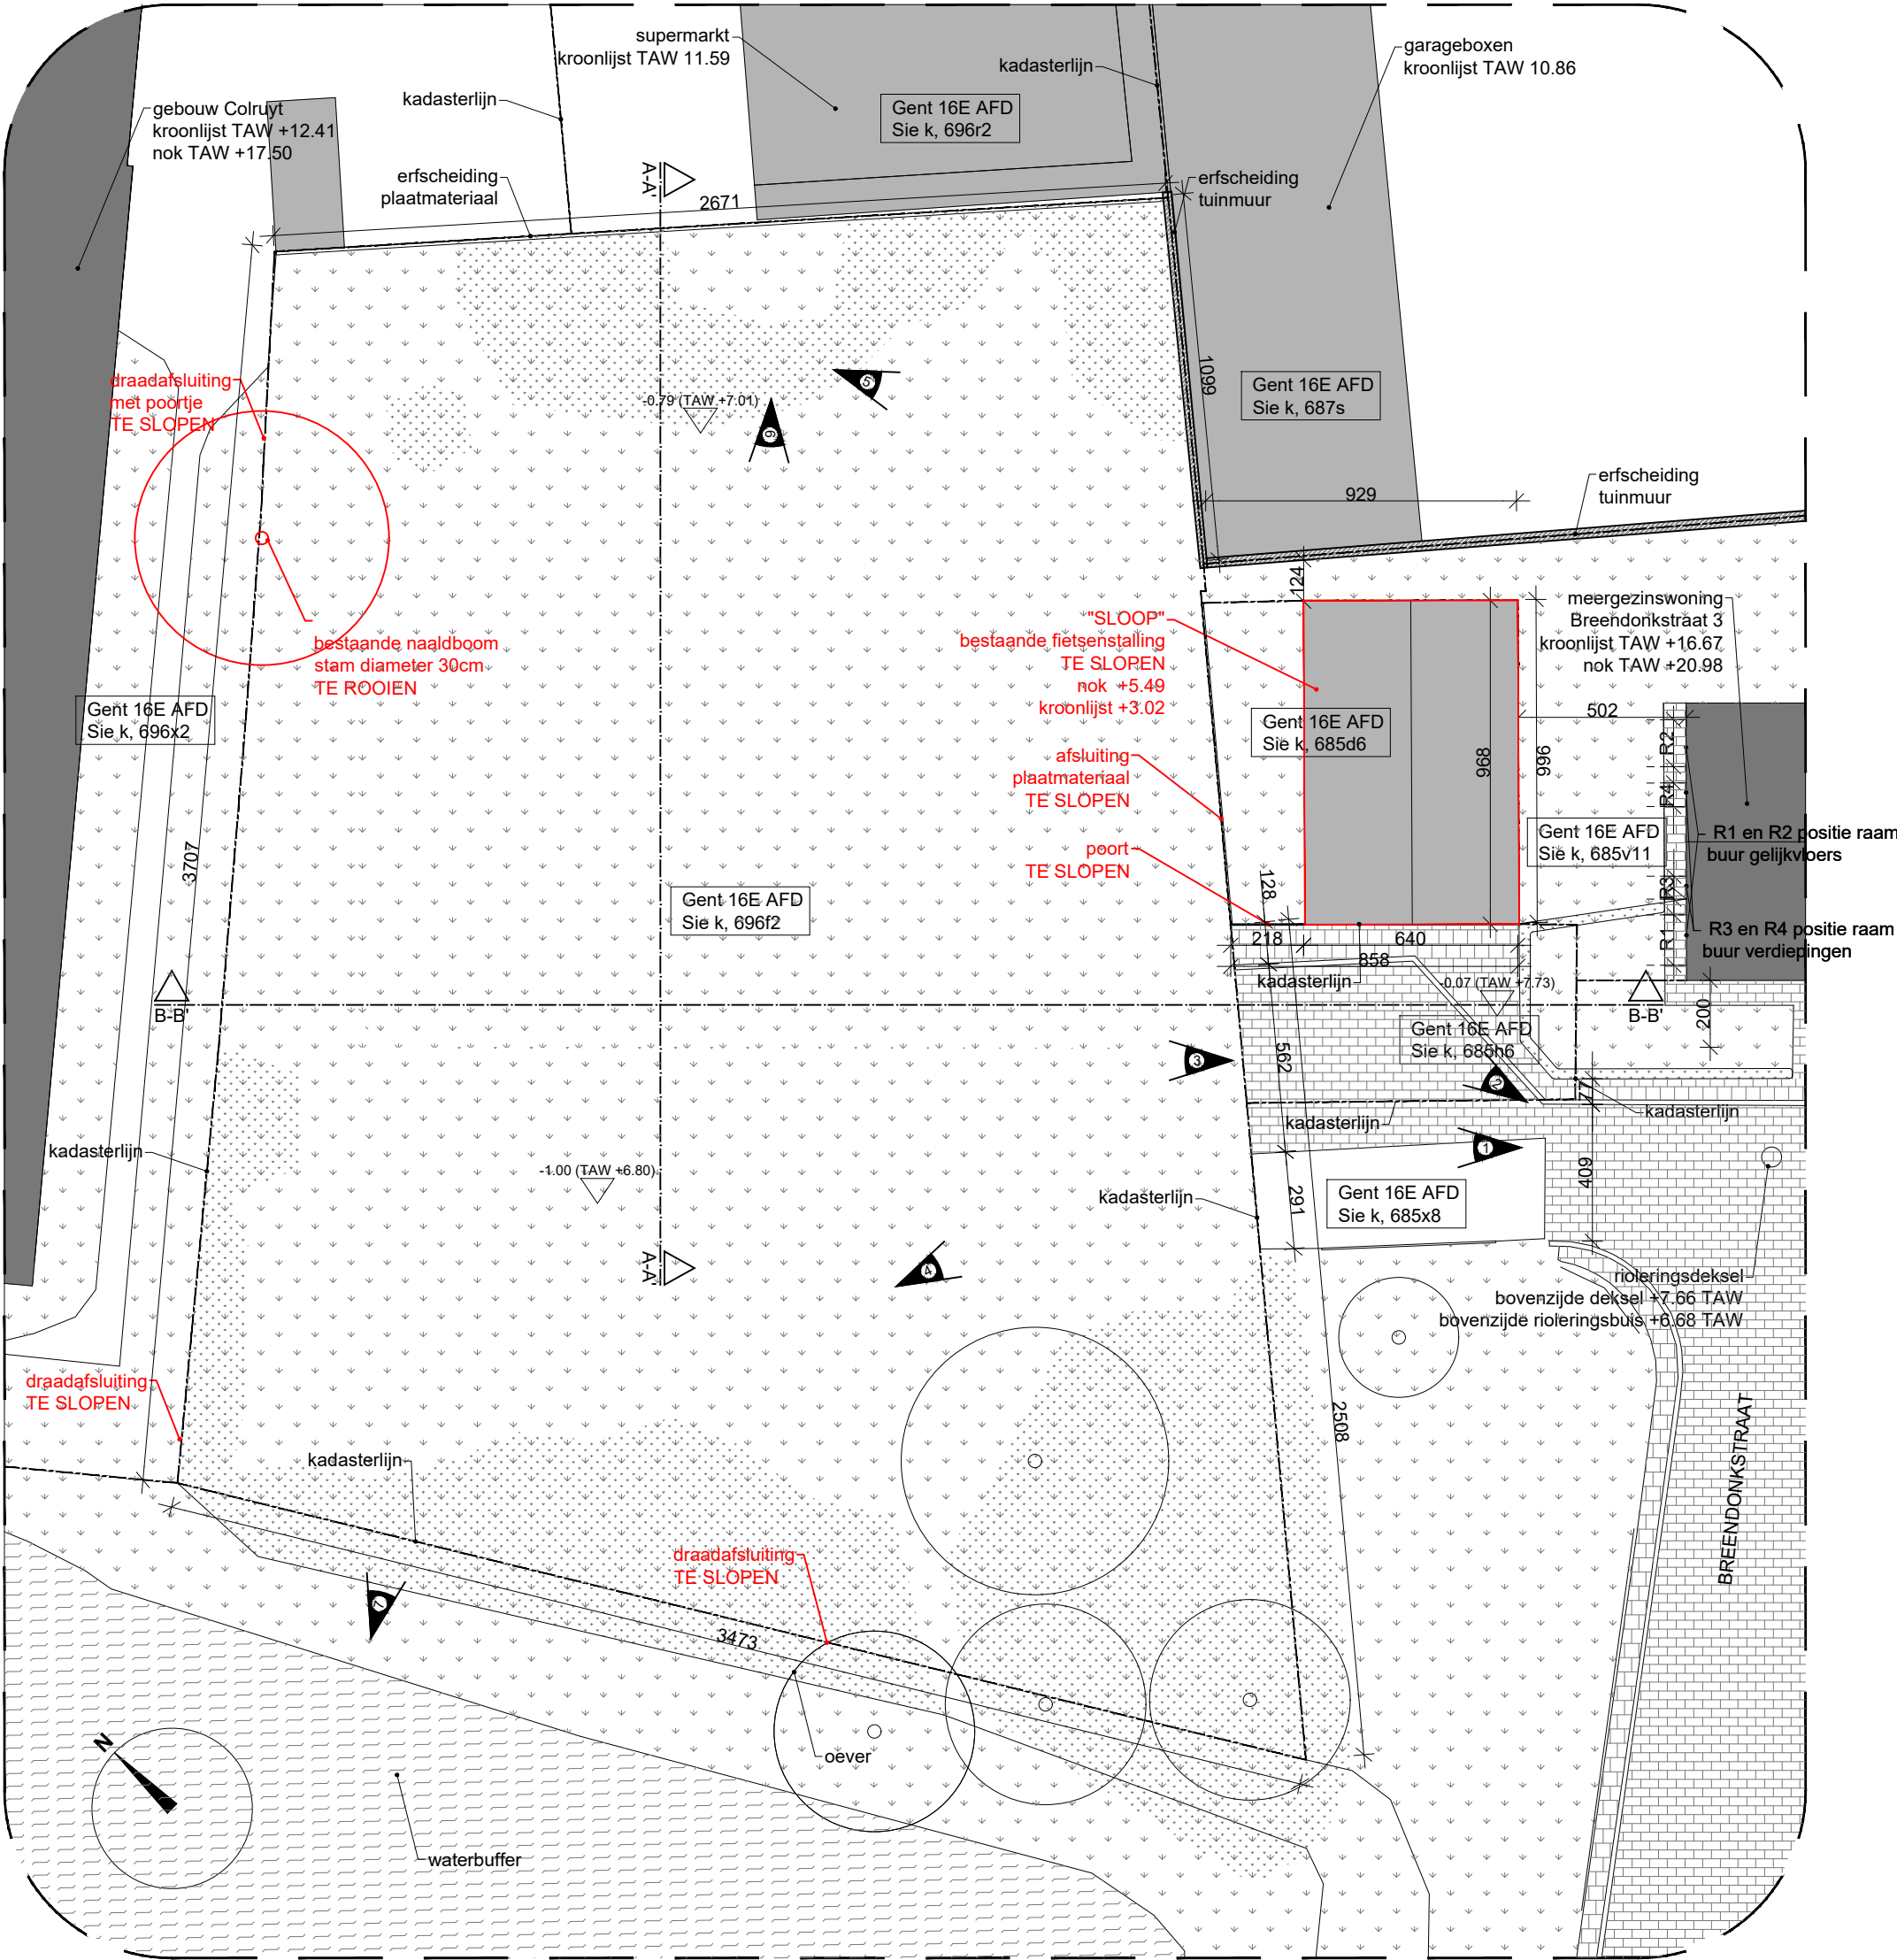

NIEUWBOUW MEERGEZINSWONING														Breeendonkstraat, 9000 Gent									
OPDRACHTGEVER : Thuispunt Gent BV Lange Steenstraat 54, 9000 Gent bart.looman@thuispuntgent.be														ARC.: Luchtschip (Rope Arch.) + Architectuuratelier Vos Oude Brusselseweg 84, Devosstraat 10, B-9050 Gentbrugge B-9700 Oudenaarde info@luchtschiparchitectuur.com info@ateliervos.be									
I_B	Inplantingsplan bestaand formaat A3													26/02/2026					schaal: 1/200				
REVISIE	A	B	C	D	E	F	G																

De op dit document weergegeven grafische, metrische en tekstuele informatie wordt ter informatieve titel verstrekt teneinde de uitvoerder een zo goed mogelijk inzicht te geven in het beoogde resultaat. De uitvoering blijft de verantwoordelijkheid van de uitvoerder. Alle maataanduidingen op dit document zijn als relatief aan de werkelijke situatie te begrijpen en dienen voorafgaandelijk uitvoering gecontroleerd.