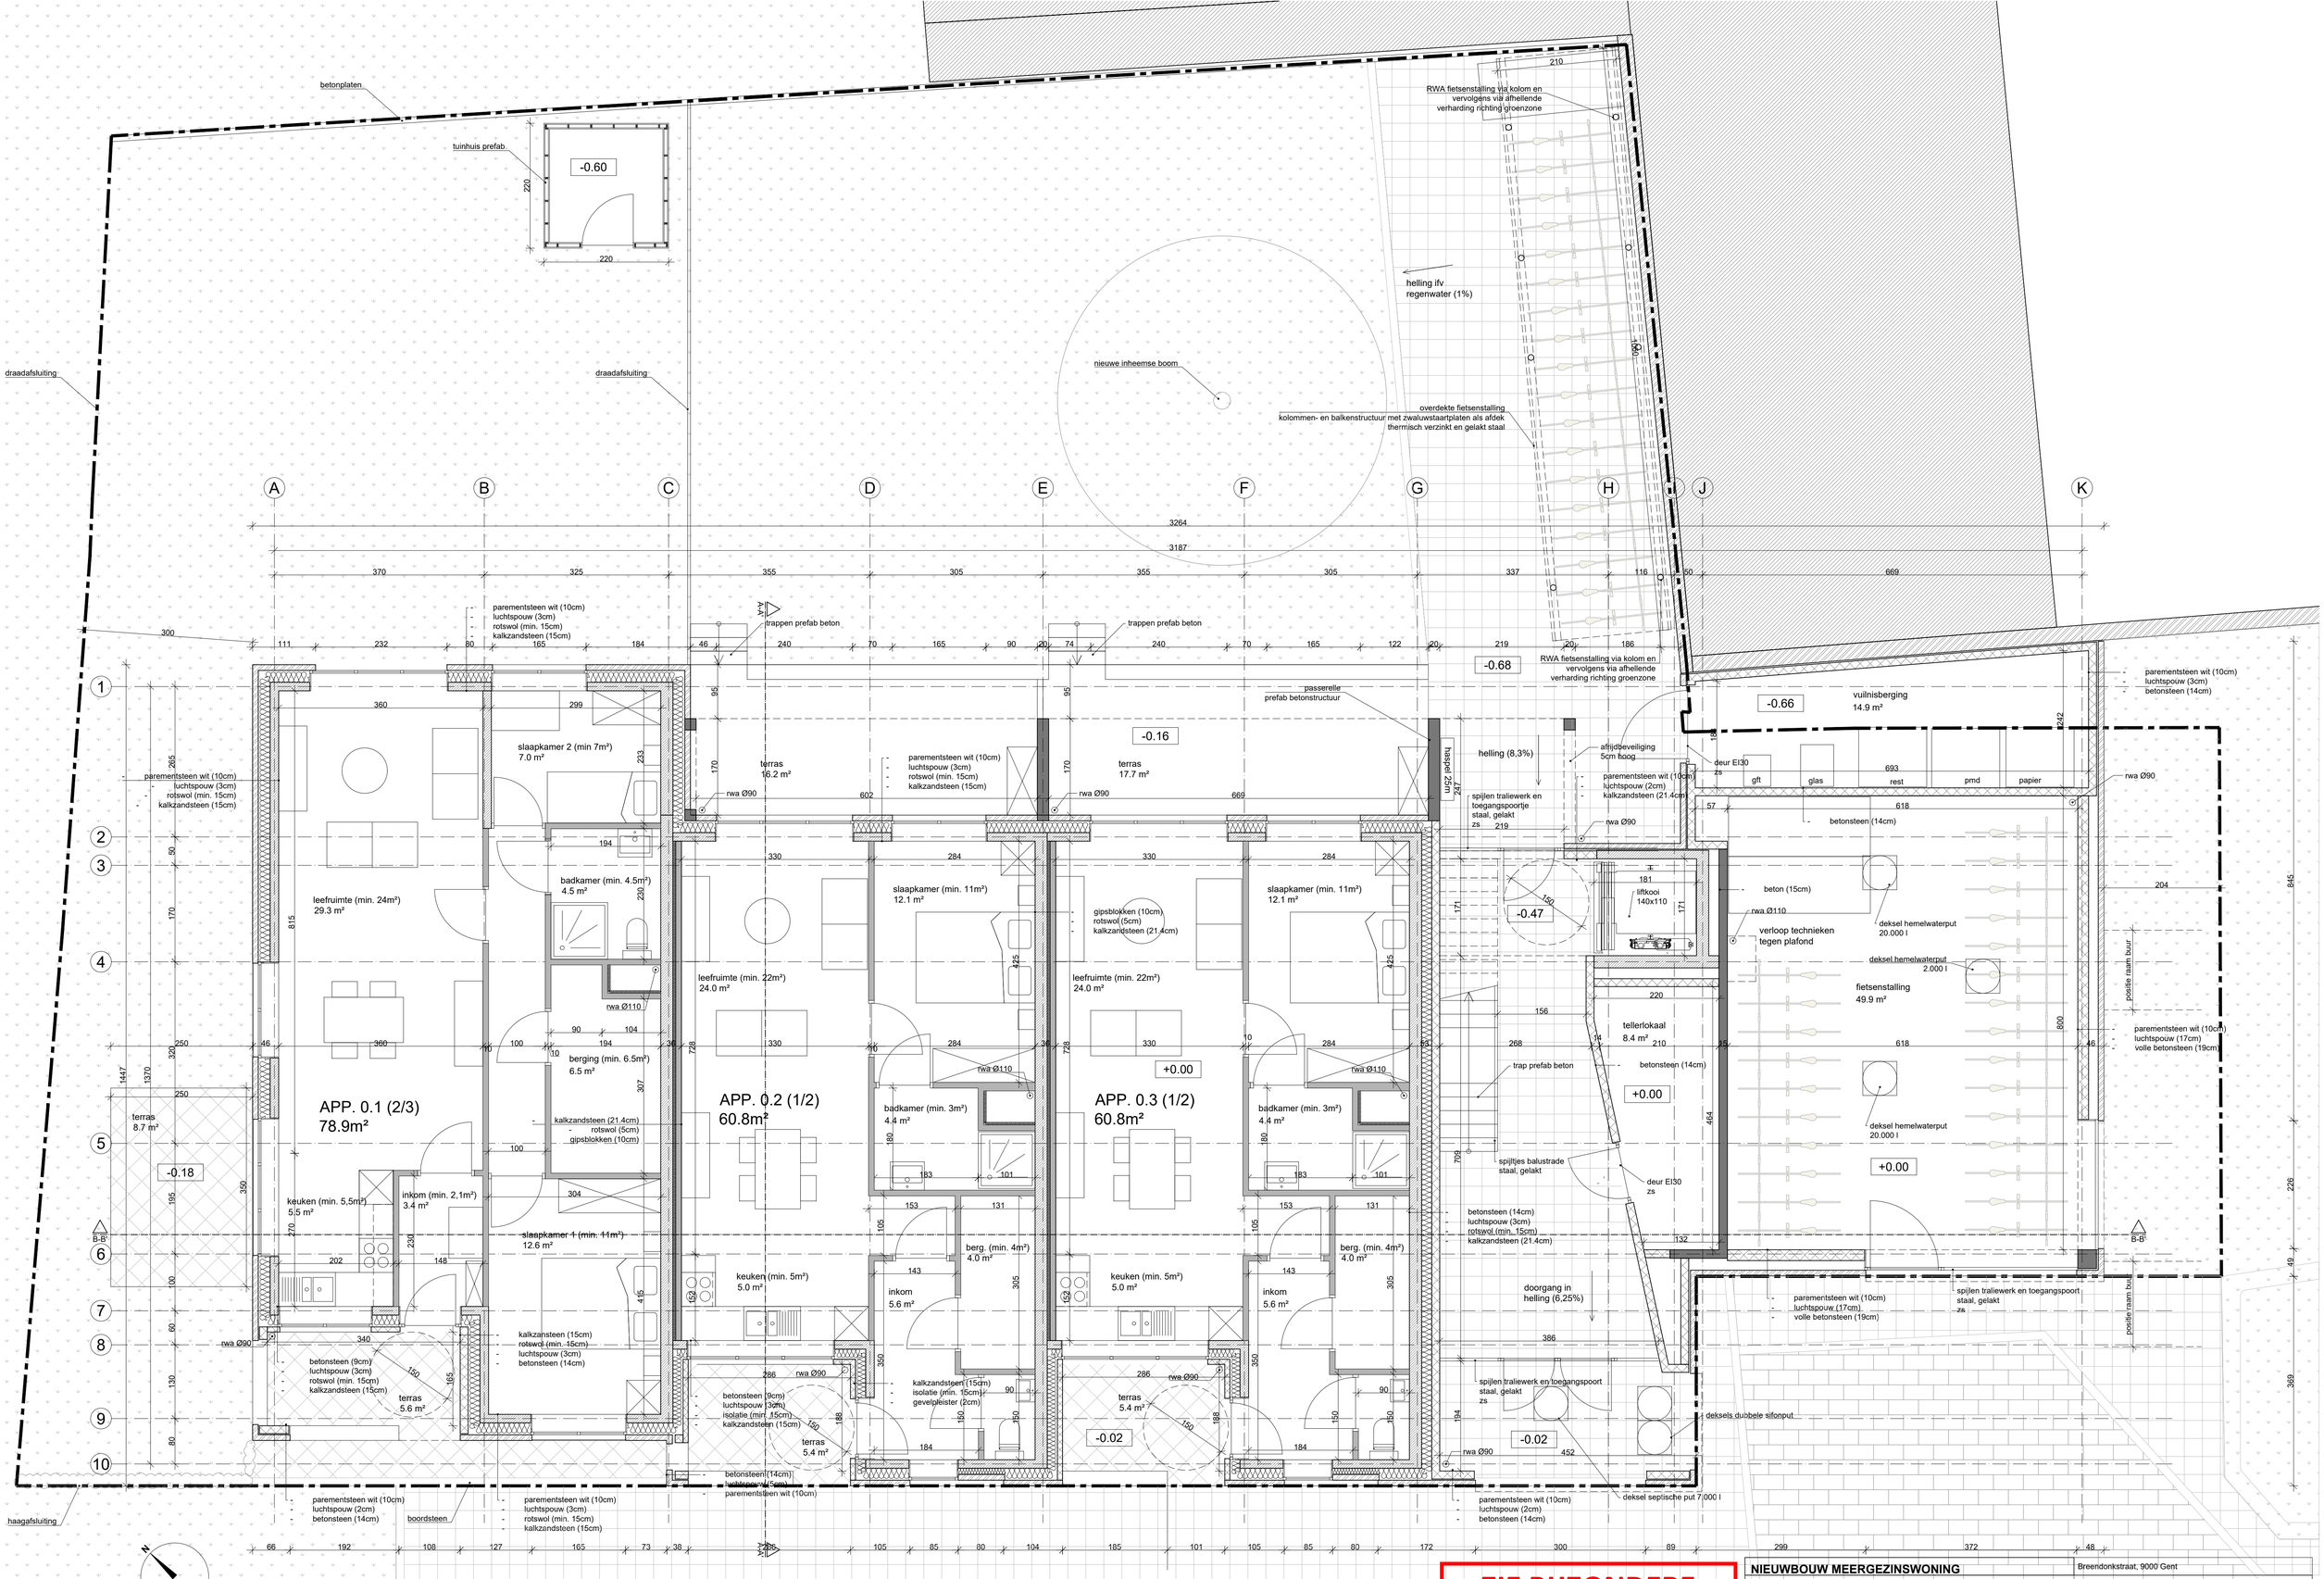

ZIE BIJZONDERE VOORWAARDE(N)

NIEUWBOUW MEERGEZINSWONING		Breendonkstraat, 9000 Gent	
OPDRACHTGEVER :	Thuispunt Gent BV Lange Steenstraat 54, 9000 Gent bart.loomian@thuispuntgent.be	ARC : Luchtschip (Rope Arch.) Oude Brusselseweg 84, B-9050 Gentbrugge info@luchtschiparchitectuur.com	+ Architectuuratelier Vos Devosstraat 10, B-9700 Oudenaarde info@ateliervos.be
P_N_2	**Plan gelijkvloers formaat A1**	**13/04/2026**	**schaal: 1/50**
REVISIE	A B C D E F G		

De op dit document weergegeven grafische, metrische en tekstuele informatie wordt ter informatieve titel verstrekt teneinde de uitvoerder een zo goed mogelijk inzicht te geven in het beoogde resultaat. De uitvoering blijft de verantwoordelijkheid van de uitvoerder. Alle maataanduidingen op dit document zijn als relatief aan de werkelijke situatie te begrijpen en dienen voorafgaandelijk uitvoering gecontroleerd.