


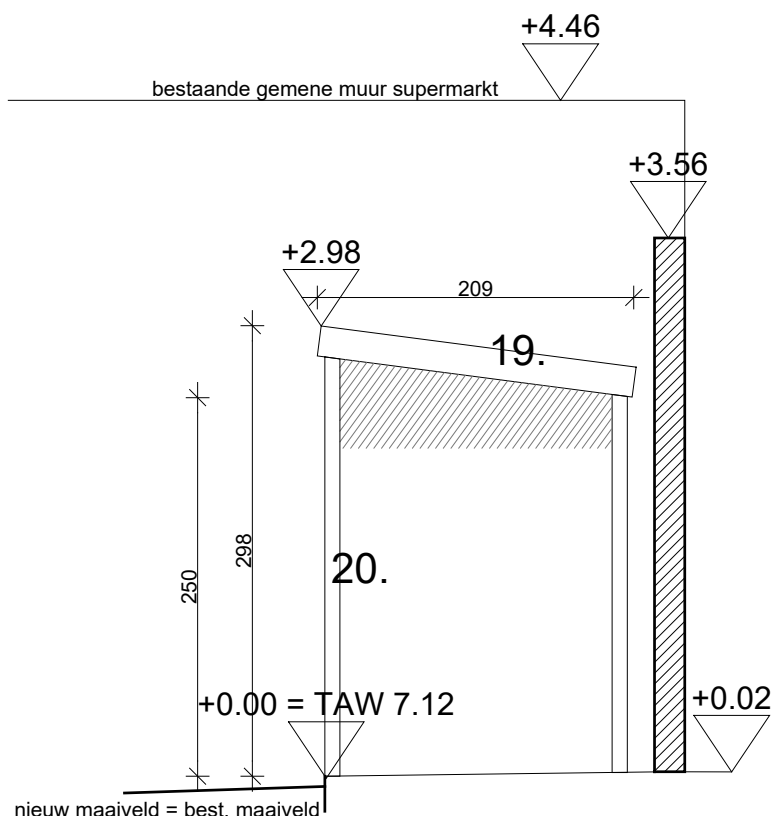

**ZIE BIJZONDERE
VOORWAARDE(N)**

NIEUWBOUW MEERGEZINSWONING														Breendonkstraat, 9000 Gent													
OPDRACHTGEVER : Thuispunt Gent BV Lange Steenstraat 54, 9000 Gent bart.looman@thuispuntgent.be														ARC.: Luchtschip (Rope Arch.) + Architectuuratelier Vos Oude Brusselseweg 84, Devosstraat 10, B-9050 Gentbrugge B-9700 Oudenaarde info@luchtschiparchitectuur.com info@ateliervos.be													
G_N_10		rechter zijgevel fietsenstalling formaat A4												26/02/2026							schaal: 1/50						
REVISIE		A	B	C	D	E	F	G																			

De op dit document weergegeven grafische, metrische en tekstuele informatie wordt ter informatieve titel verstrekt teneinde de uitvoerder een zo goed mogelijk inzicht te geven in het beoogde resultaat.
De uitvoering blijft de verantwoordelijkheid van de uitvoerder. Alle maataanduidingen op dit document zijn als relatief aan de werkelijke situatie te begrijpen en dienen voorafgaandelijk uitvoering gecontroleerd.