


nieuw maaiveld
= best. maaiveld

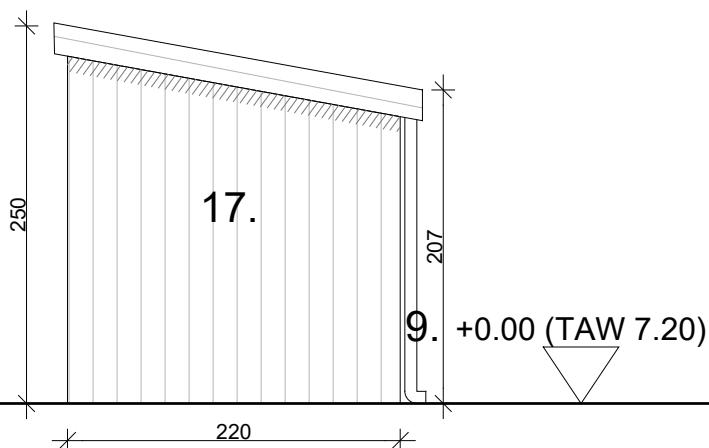

**ZIE BIJZONDERE
VOORWAARDE(N)**

NIEUWBOUW MEERGEZINSWONING

OPDRACHTGEVER : Thuispunt Gent BV
Lange Steenstraat 54, 9000 Gent
bart.looman@thuispuntgent.be

Breendonkstraat, 9000 Gent

ARC.: Luchtschip (Rope Arch.) + Architectuuratelier Vos
Oude Brusselseweg 84, Devosstraat 10,
B-9050 Gentbrugge B-9700 Oudenaarde
info@luchtschiparchitectuur.com info@ateliervos.be

G_N_8 **rechter zijgevel tuinhuis formaat A4**

26/02/2026

schaal: 1/50

REVISIE

A

B

C

D

E

F

G

De op dit document weergegeven grafische, metrische en tekstuele informatie wordt ter informatieve titel verstrekt teneinde de uitvoerder een zo goed mogelijk inzicht te geven in het beoogde resultaat.
De uitvoering blijft de verantwoordelijkheid van de uitvoerder. Alle maataanduidingen op dit document zijn als relatief aan de werkelijke situatie te begrijpen en dienen voorafgaandelijk uitvoering gecontroleerd.