



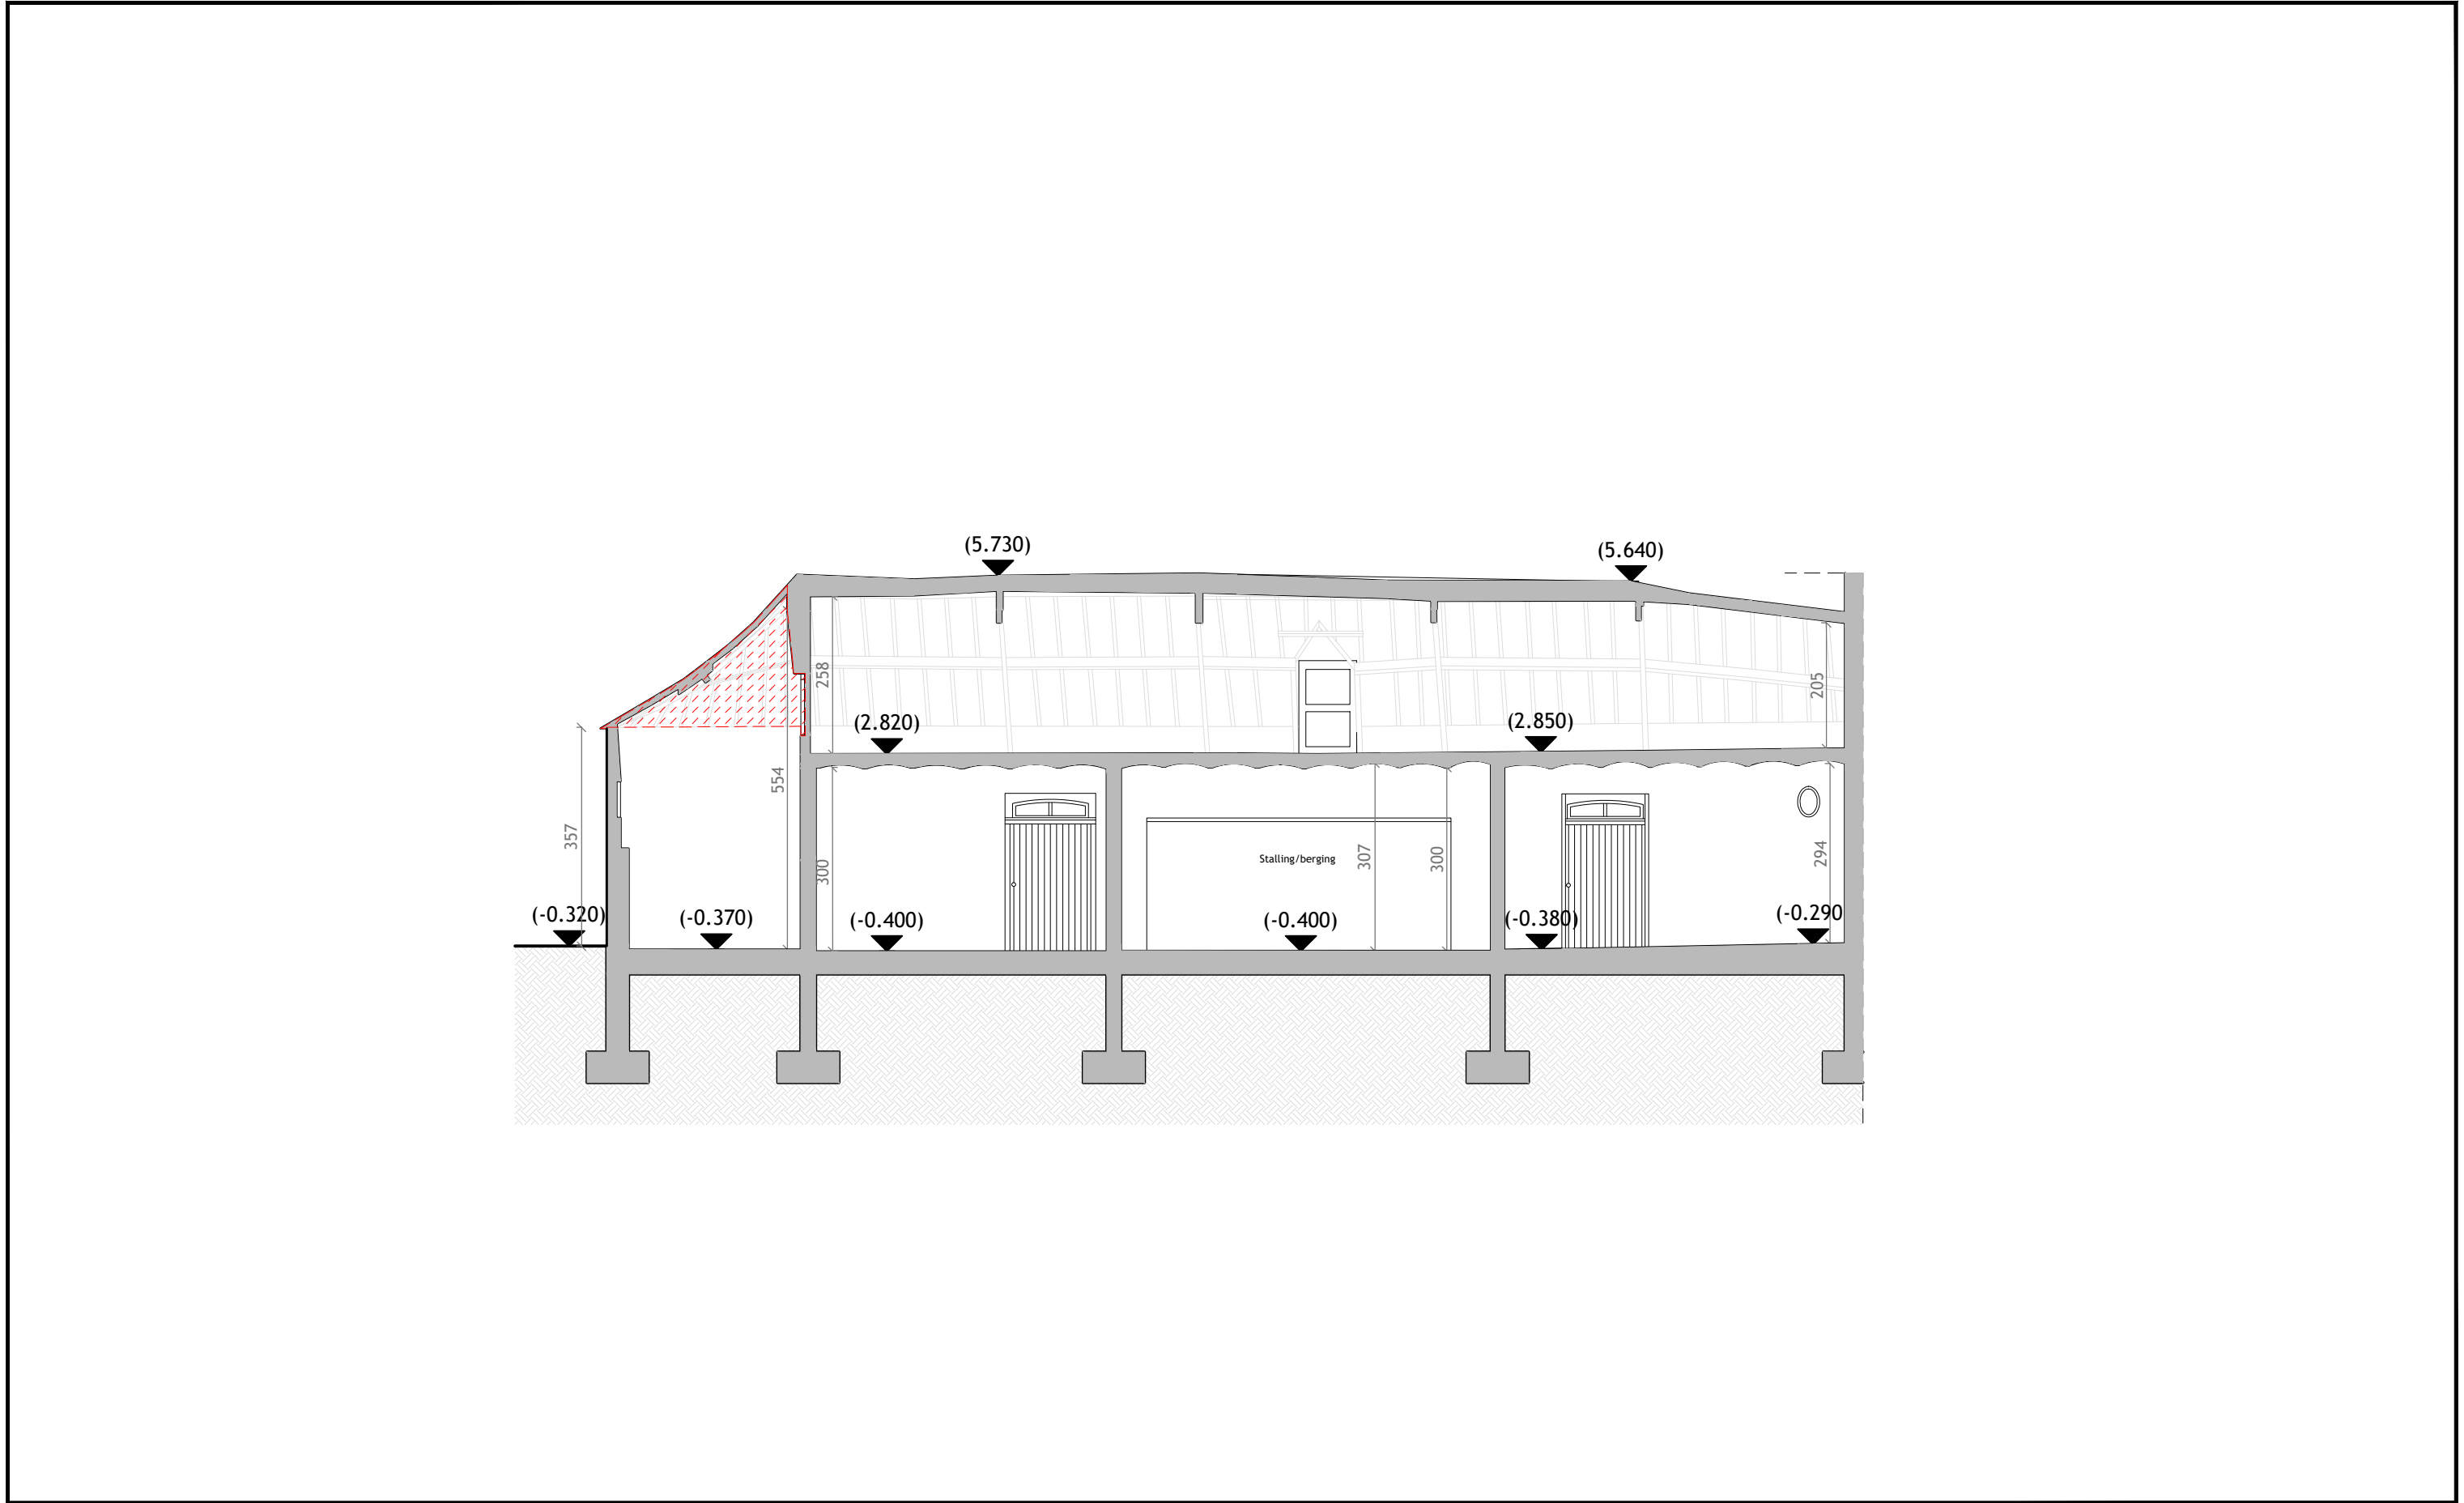

SNEDE A-A  
BESTAANDE TOESTAND

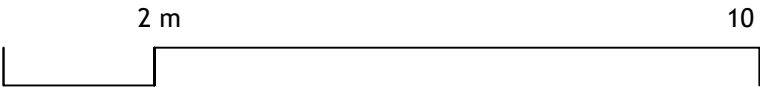

**DERVEAUX ARCHITECTEN B.V.**

Kerkstraat 108, 9050 Gentbrugge - E: [info@derveauxarchitecten.be](mailto:info@derveauxarchitecten.be) - T: (32) 0483 67 51 34

|                                  |         |            |      |
|----------------------------------|---------|------------|------|
| BOUWAANVRAAG                     | NH      | 06/05/2026 | 2508 |
| BA_STABILISATIE_S_B_01_SNEDE A-A | Schaal: | 1:100      | A3   |