



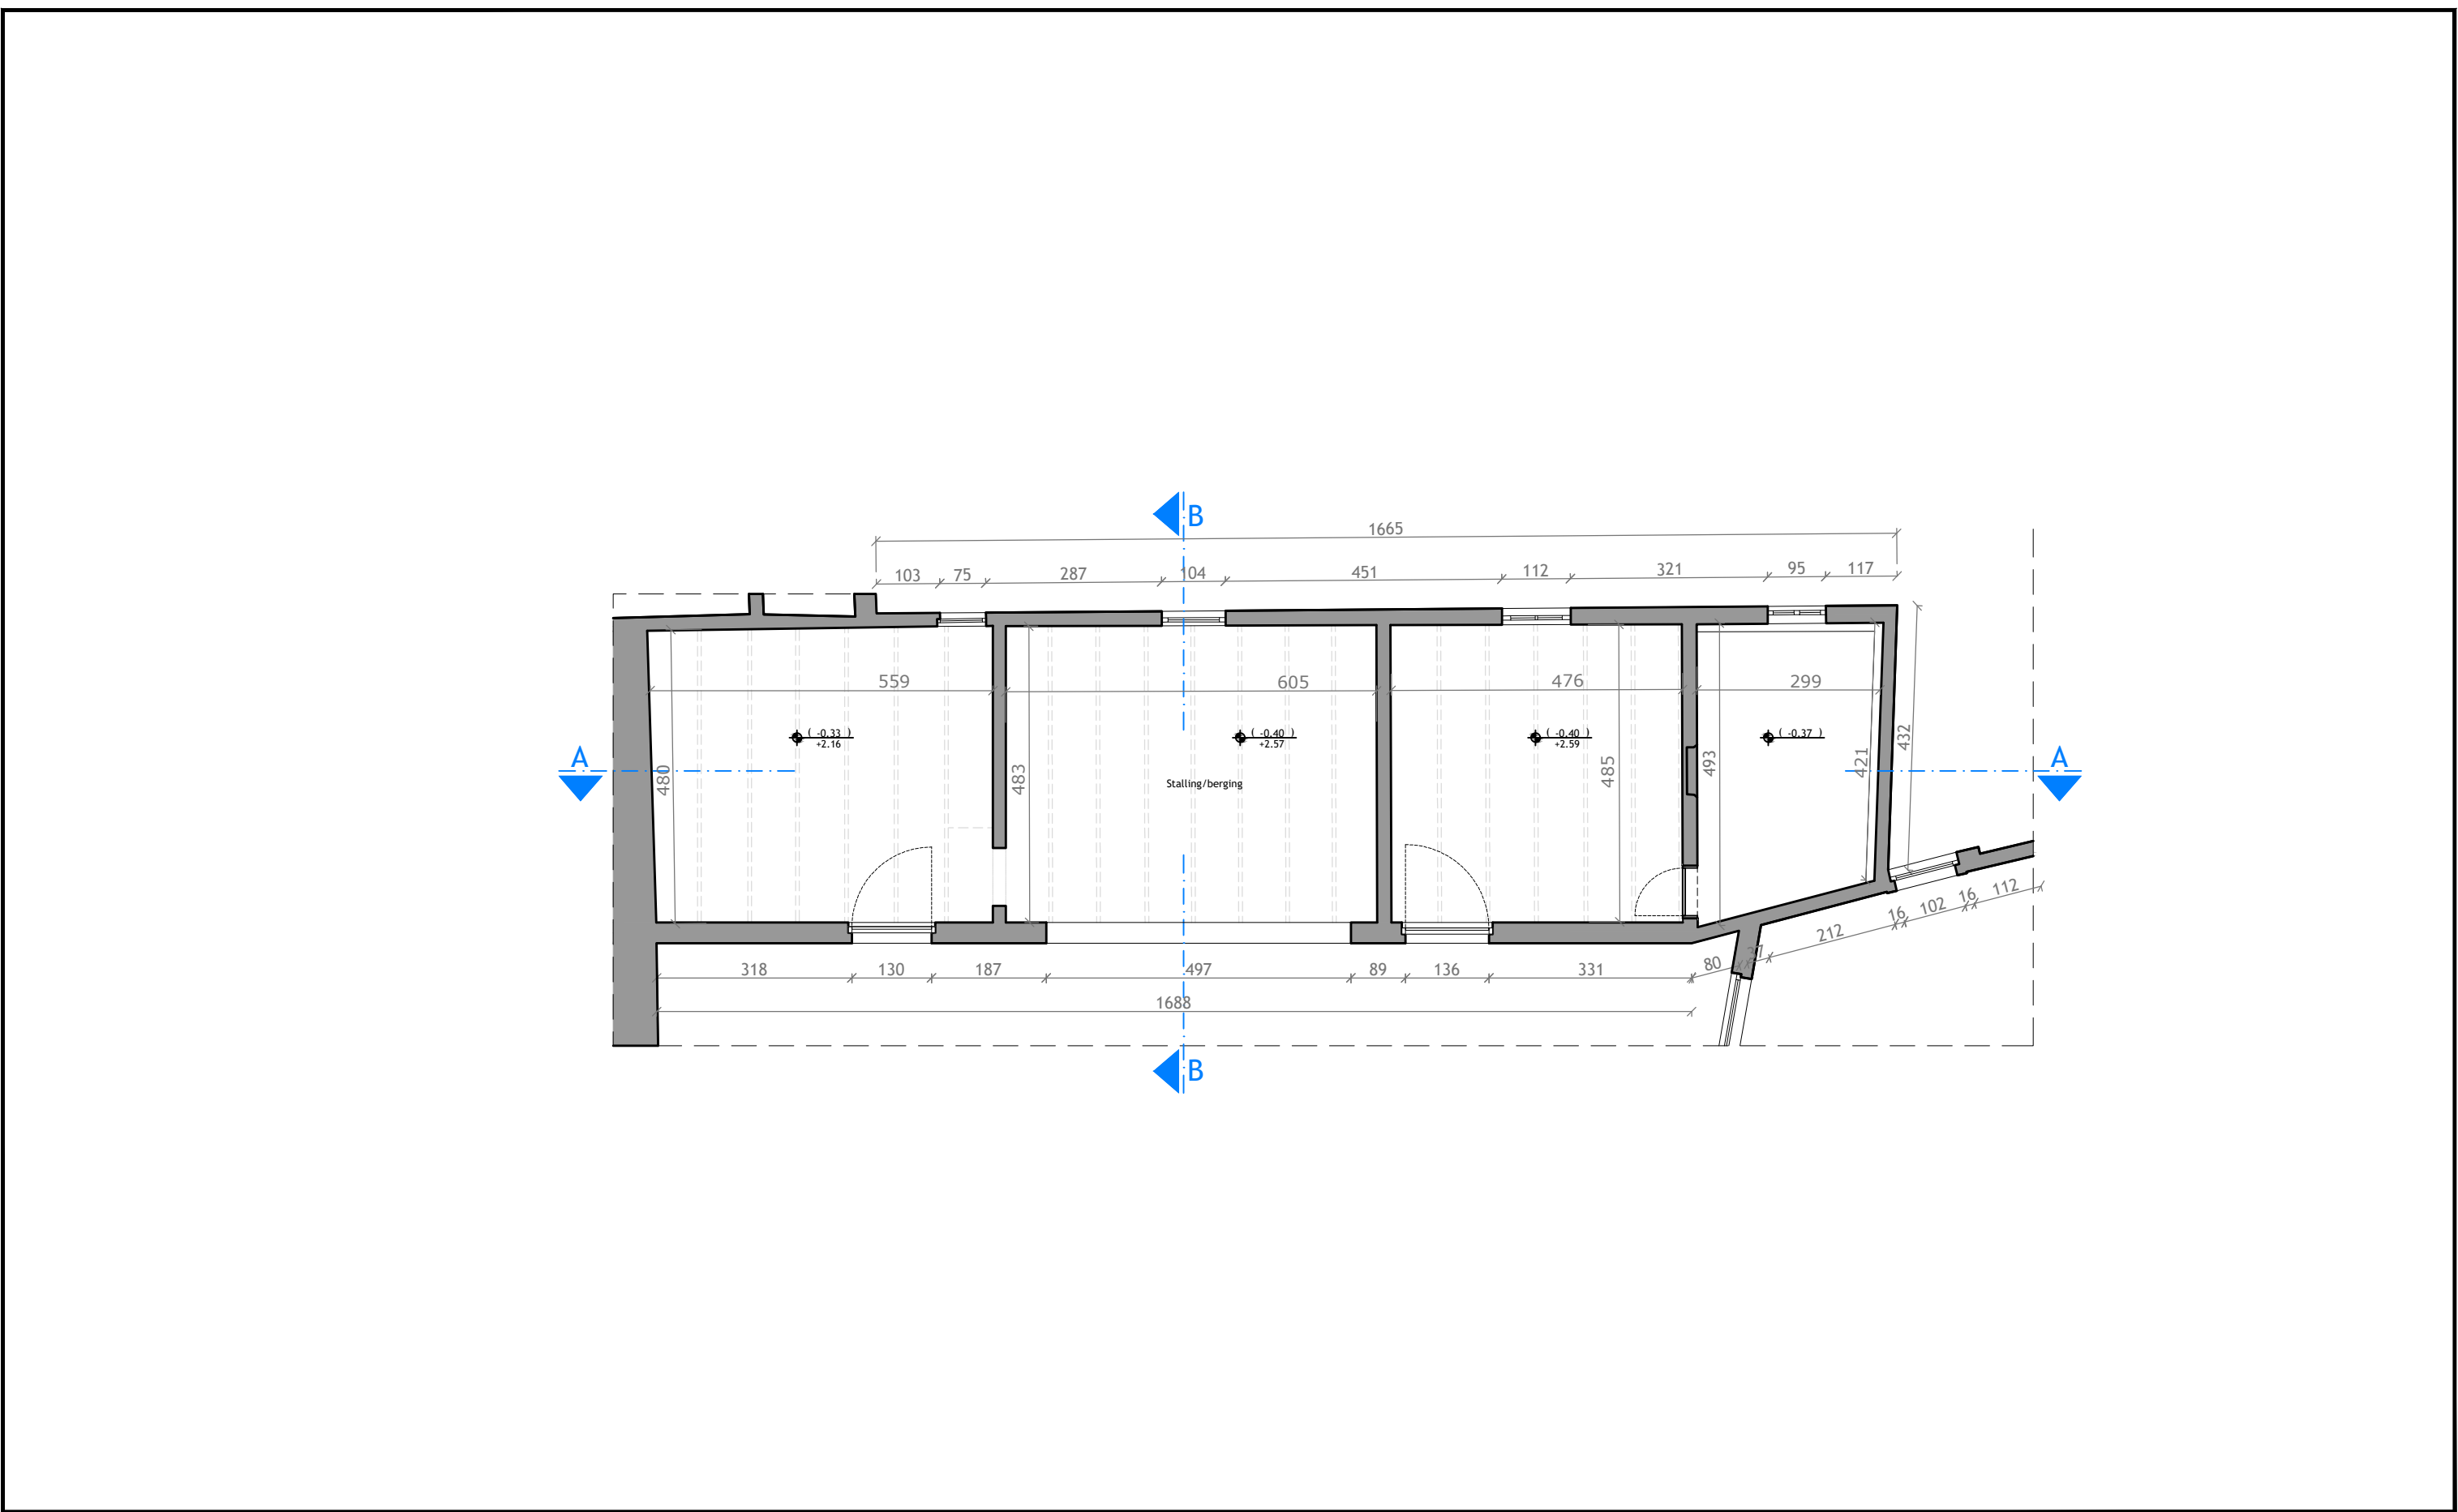

GRONDPLAN GELIJKVLOERS

BESTAANDE TOESTAND

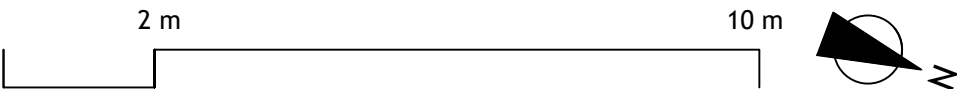

DERVEAUX ARCHITECTEN B.V.

Kerkstraat 108, 9050 Gentbrugge - E: info@derveauxarchitecten.be - T: (32) 0483 67 51 34

BOUWAANVRAAG	NH	06/05/2026	2508
BA_STABILISATIE_P_B_01_GELIJKVLOERS	Schaal:	1:100	A3