



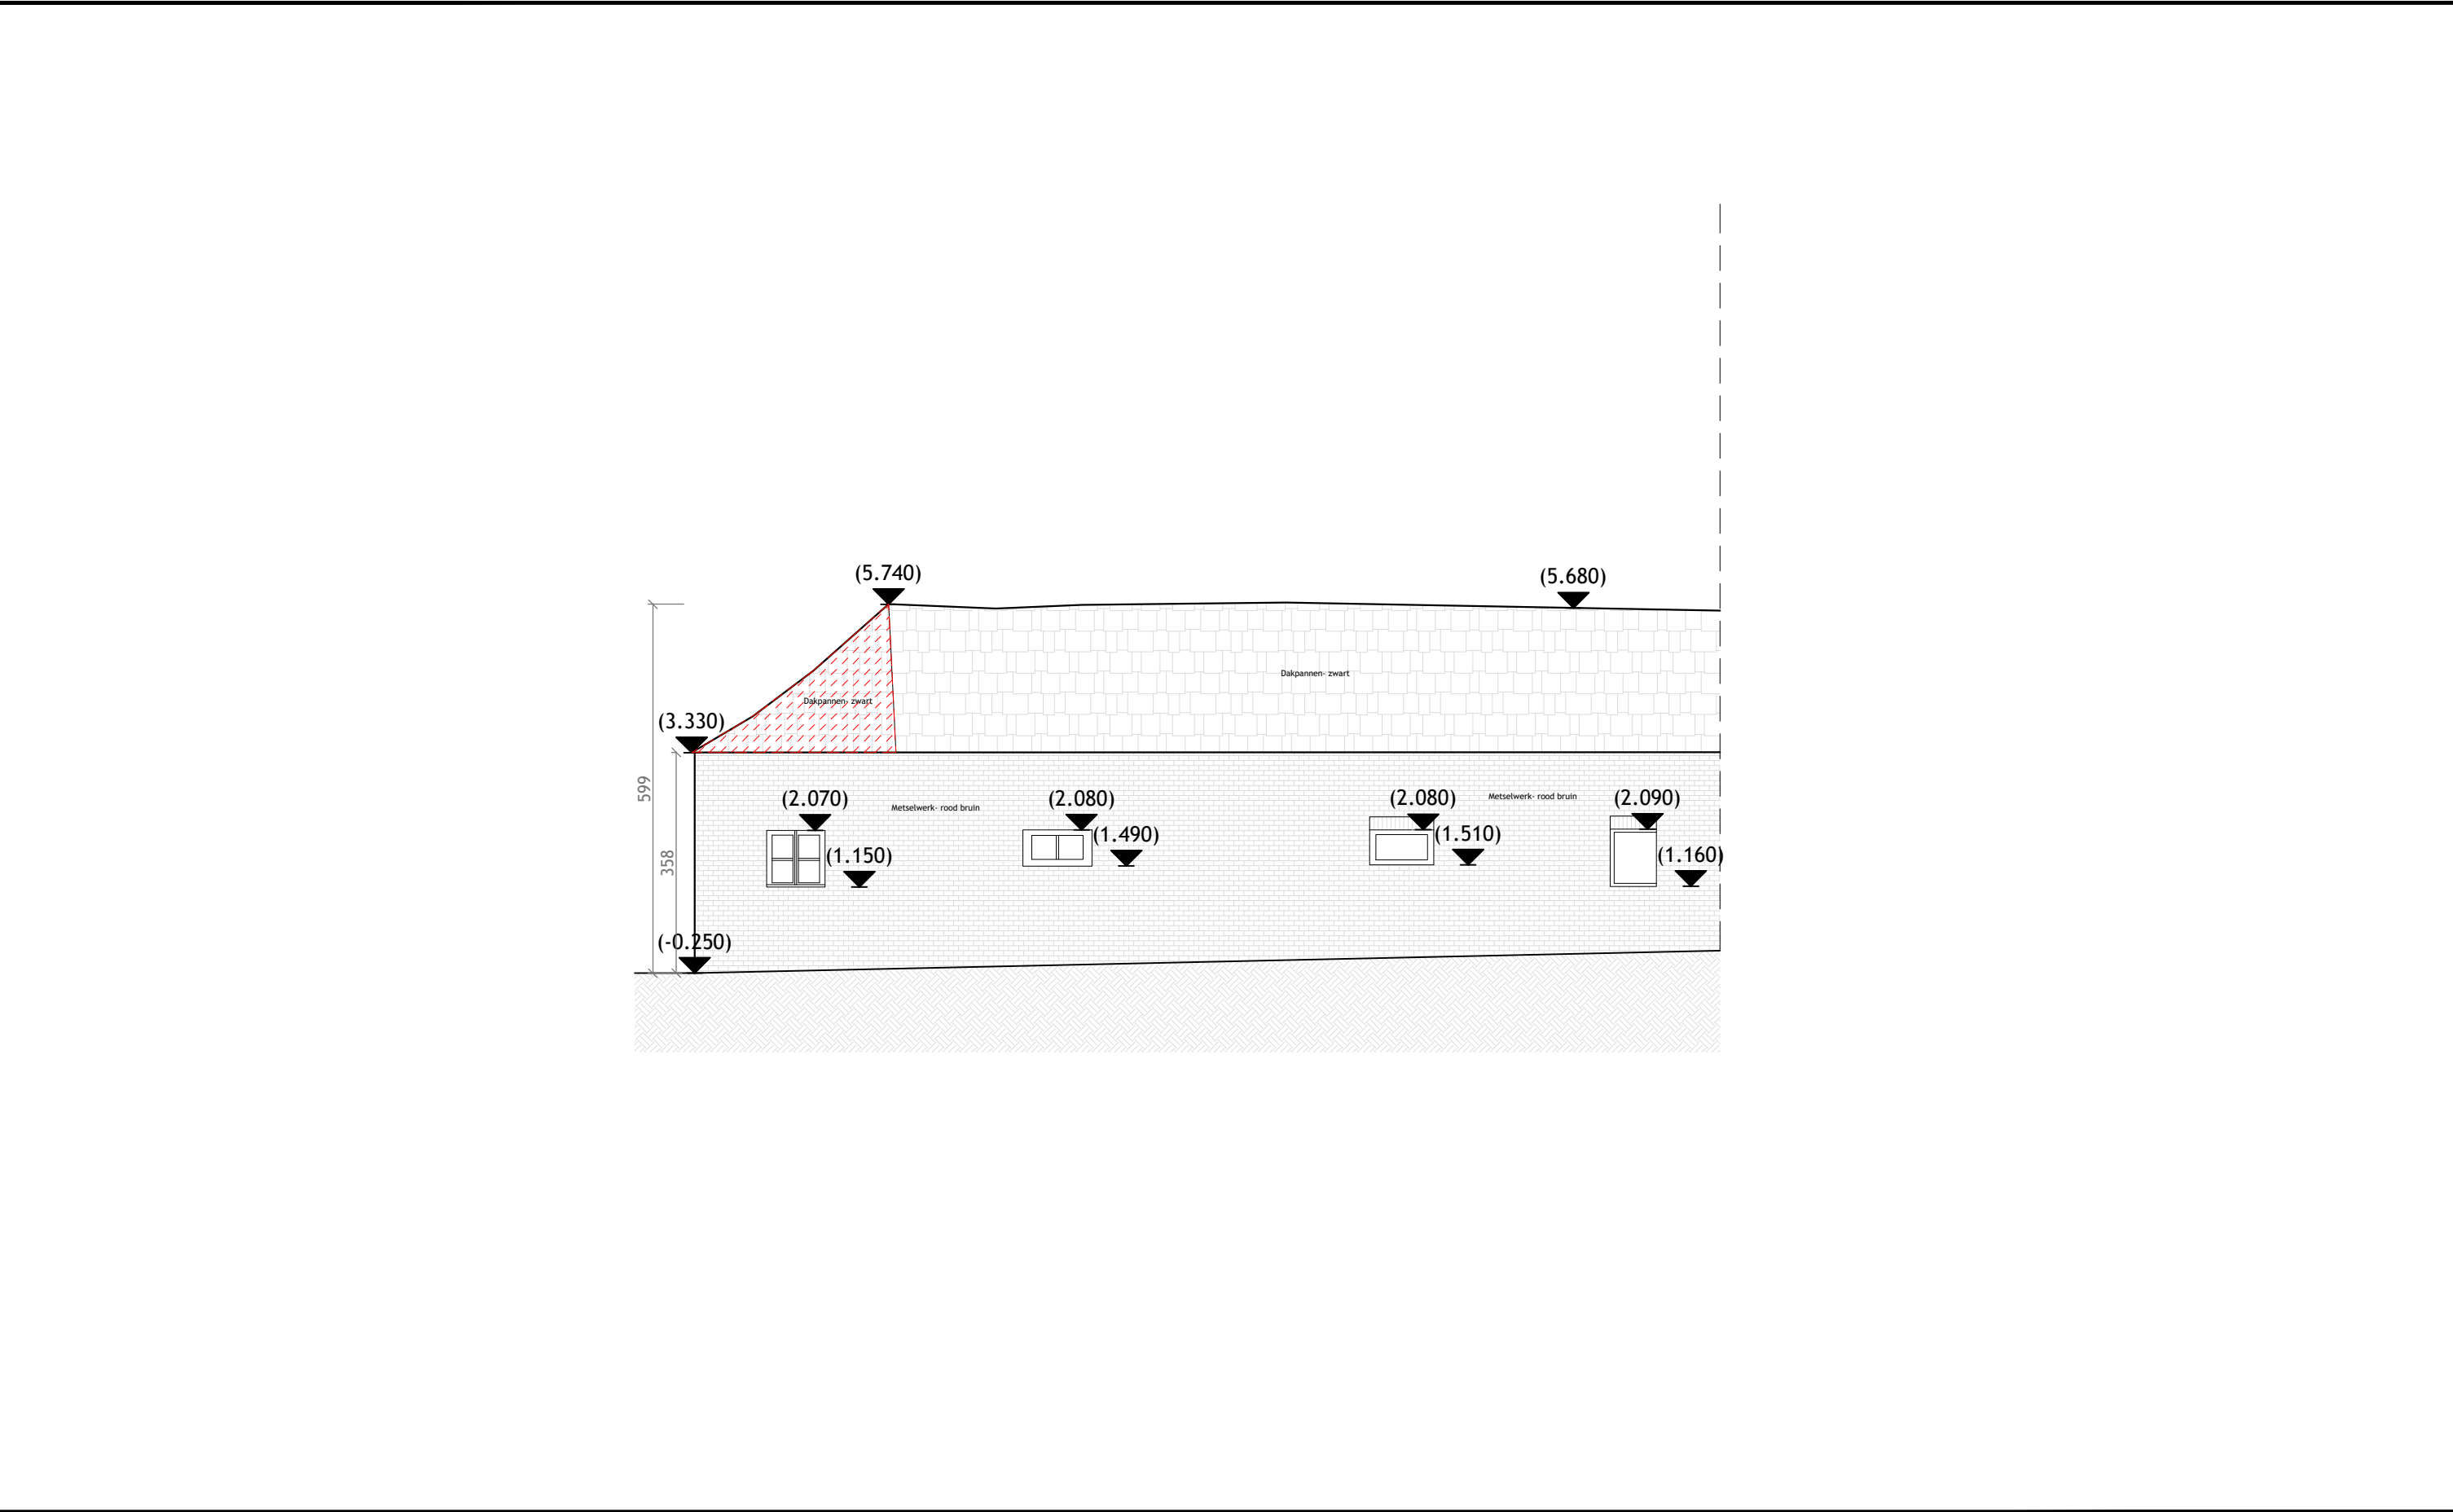

ZUIDWESTGEVEL

BESTAANDE TOESTAND

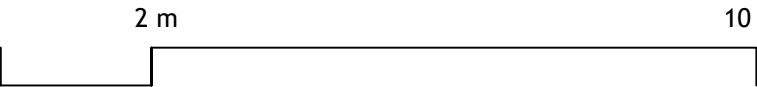

DERVEAUX ARCHITECTEN B.V.

Kerkstraat 108, 9050 Gentbrugge - E: info@derveauxarchitecten.be - T: (32) 0483 67 51 34

|                                      |         |            |      |
|--------------------------------------|---------|------------|------|
| BOUWAANVRAAG                         | NH      | 05/03/2026 | 2508 |
| BA_STABILISATIE_G_B_03_ZUIDWESTGEVEL | Schaal: | 1:100      | A3   |