

Hundelgemsesteenweg 3 – bus 8
9820 MERELBEKE

giovanni@dvdarchitecten.be
GSM : 0476/30.80.59

perceelopp. 267 m2
deel gelijkvloerse ruimte
"voorwerp van aanvraag"
bebouwde opp. 232 m2

FUNCTIEWIJZIGING
RUIMTE GELIJKVLOERS
BURGSTRAAAT 49
bestaande toestand
HANDELSZAAK

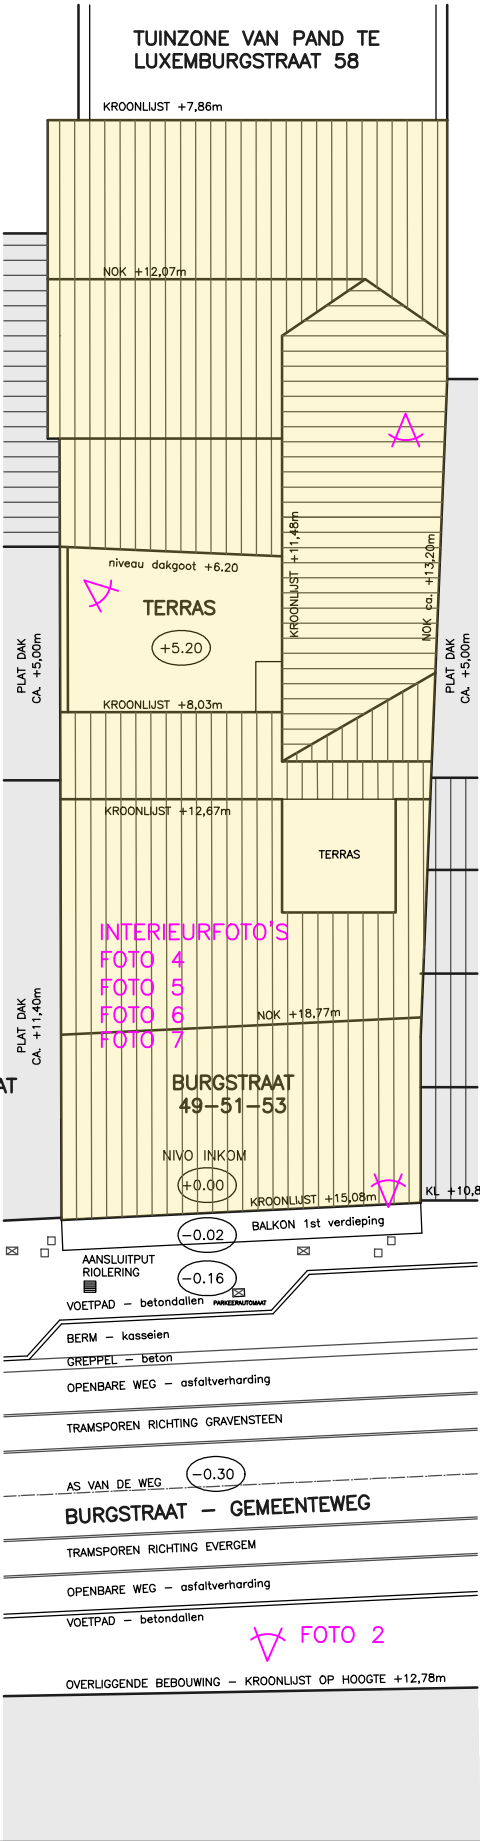


FOTO 8
TERRAS
VERDIEP 1

FOTO 10
FOTO 11
FOTO 12
TRAPHALL
APPARTEMENTEN

FOTO 9
INKOM APPARTEMENTEN

FOTO 1

FOTO 3

FOTO 2

AANSLUITING
BRANDWEERKRAAN
TER HOOGTE VAN
HUISNUMMER 42
AFSTAND ca. 25m

dossier	TRIRATNA	OMGEVINGSAANVRAAG	datum	28/05/26
plannummer	I_B_01	plan FUNCTIEWIJZIGING INPLANTINGSPLAN BESTAANDE TOESTAND	schaal	1/200