


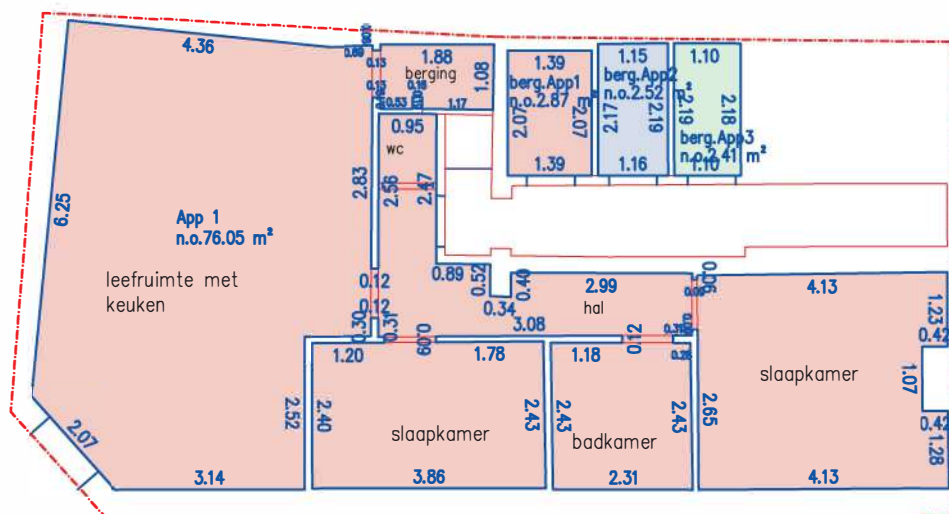

APPARTEMENT BASTIONSTRAAT 1

EERSTE VERDIEP

ADRES BOUWPLAATS: DAMPOORTSTRAAT 72

SOORT PLAN: GRONDPLAN EERSTE VERDIEPING

TOESTAND: BT = NT

SCHAAL: 1:125

APPARTEMENT EERSTE VERDIEPING = BASTIONSTRAAT 1

TOTALE BREEDTE 7,60 m

TOTALE DIEPTE 14,46 m

APPARTEMENT BASTIONSTRAAT 1 MAAKT GEEN DEEL UIT VAN DE AANVRAAG