


GENT, 9e afd, sectie D

DAMPOORTSTRAAT

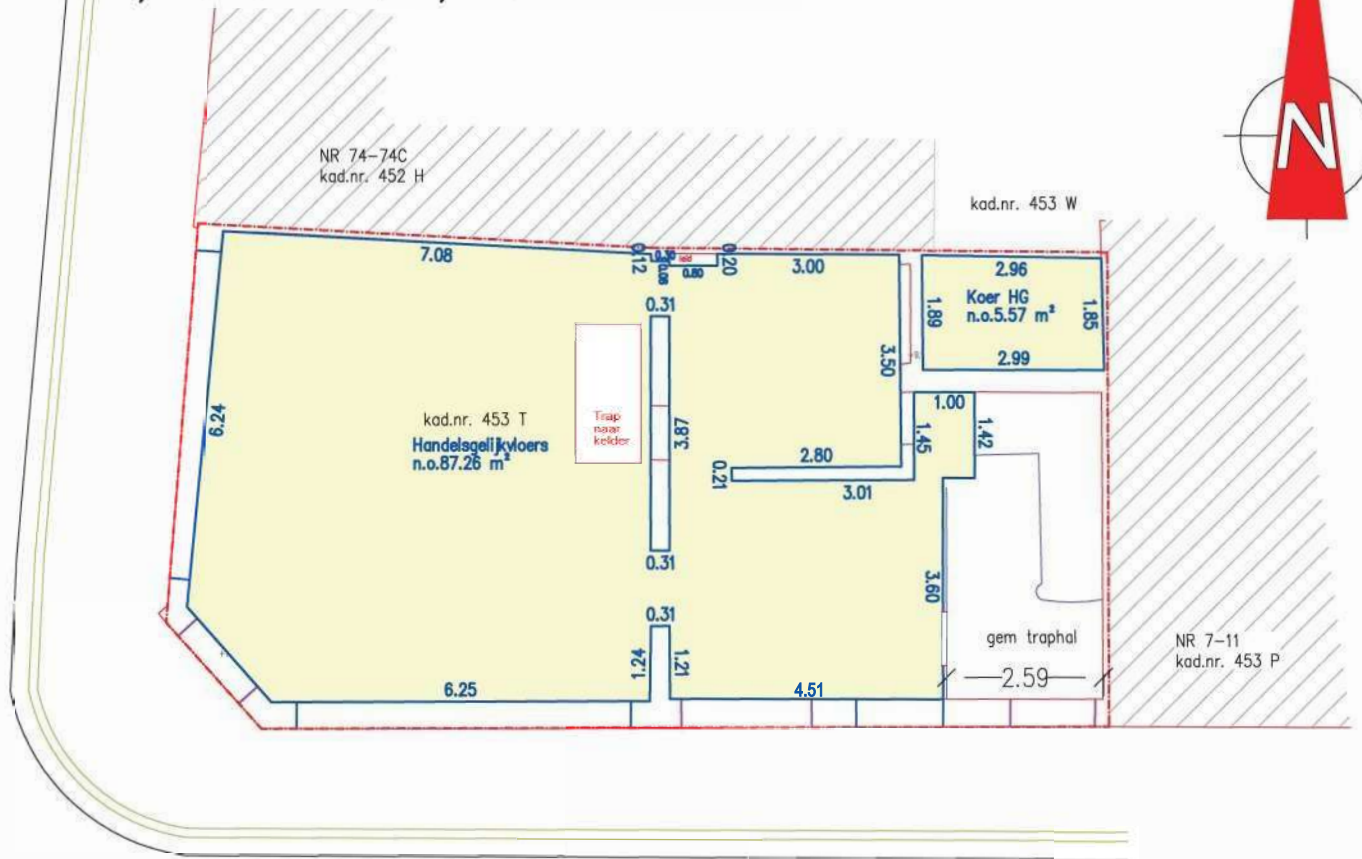

ADRES BOUWPLAATS: DAMPOORTSTRAAT 72
SOORT PLAN: GRONDPLAN GELIJKVLOERS
TOESTAND: BESTAAND
SCHAAL: 1:125
CASCO HANDELSZAAK
TOTALE BREEDTE 7,60 m
TOTALE DIEPTE 14,46 m

BASTIONSTRAAT



LEGENDE

- BOORDSTEEN
- GEBOUW
- NETTO_OPPERVLAKTE
- CONTOUR MEDE_EIGENDOM

GELIJKVLOERS