


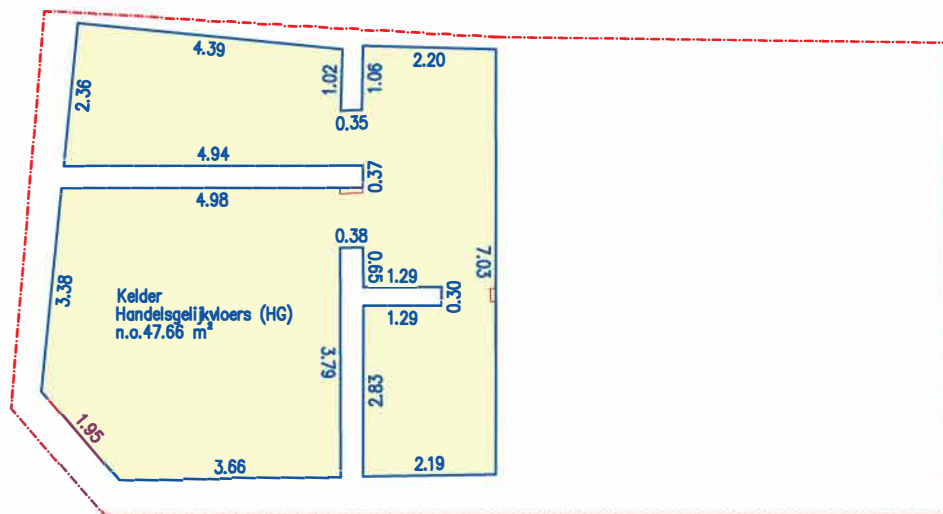

KELDER

ADRES BOUWPLAATS: DAMPOORTSTRAAT 72
SOORT PLAN: GRONDPLAN KELDERVERDIEPING
TOESTAND: BESTAAND
SCHAAL: 1:125
CASCO KELDER HANDELSZAAK
TOTALE BREEDTE 7,60 m
TOTALE DIEPTE 7,30 m