


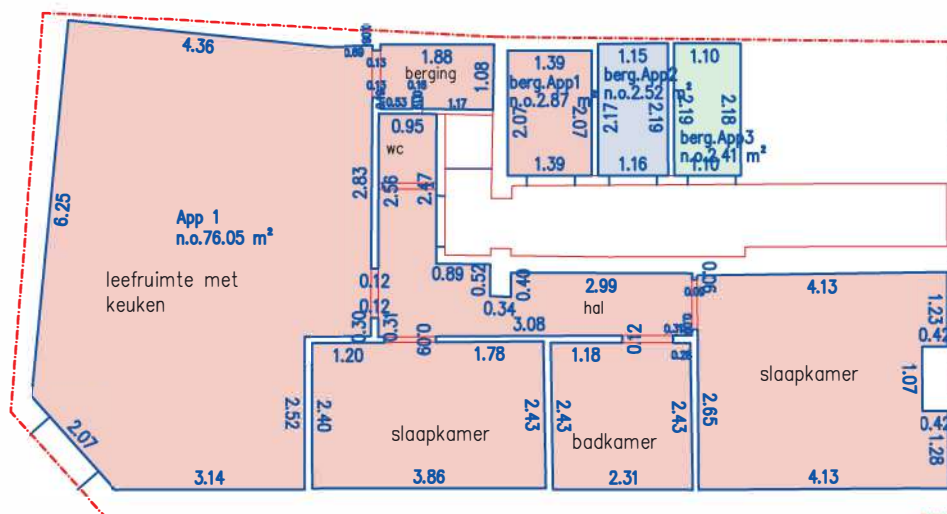

APPARTEMENT BASTIONSTRAAT 1

EERSTE VERDIEP

ADRES BOUWPLAATS: DAMPOORTSTRAAT 72
 SOORT PLAN: GRONDPLAN EERSTE VERDIEPING
 TOESTAND: BT = NT
 SCHAAL: 1:125
 APPARTEMENT EERSTE VERDIEPING = BASTIONSTRAAT 1
 TOTALE BREEDTE 7,60 m
 TOTALE DIEPTE 14,46 m

APPARTEMENT BASTIONSTRAAT 1 MAAKT GEEN DEEL UIT VAN DE AANVRAAG

**ZIE BIJZONDERE
VOORWAARDE(N)**