


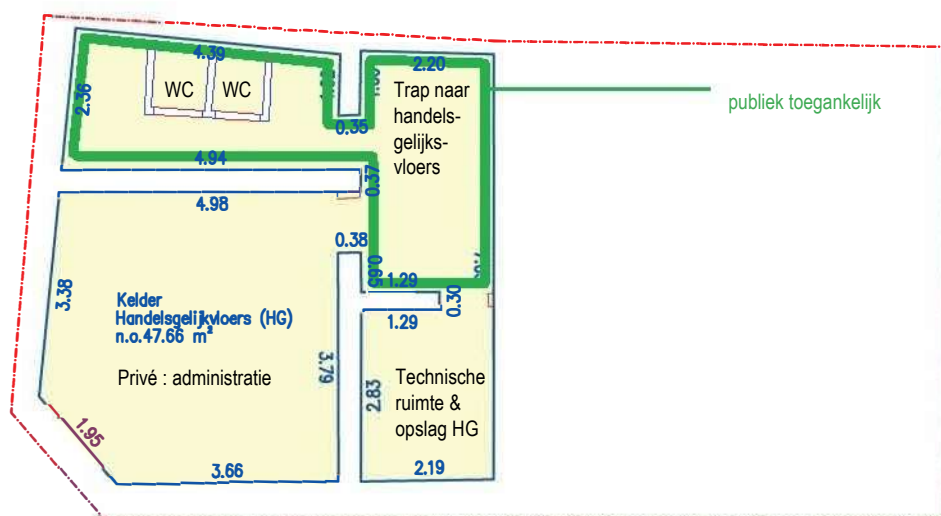

KELDER

ADRES BOUWPLAATS: DAMPOORTSTRAAT 72
 SOORT PLAN: GRONDPLAN KELDERVERDIEPING
 TOESTAND: NIEUW
 SCHAAL: 1:125
 KELDER BOEKENBAR RECAZAAK
 TOTALE BREEDTE 7,60 m
 TOTALE DIEPTE 7,30 m

**ZIE BIJZONDERE
 VOORWAARDE(N)**