


ZOLDERVERDIEP

**ZIE BIJZONDERE
VOORWAARDE(N)**

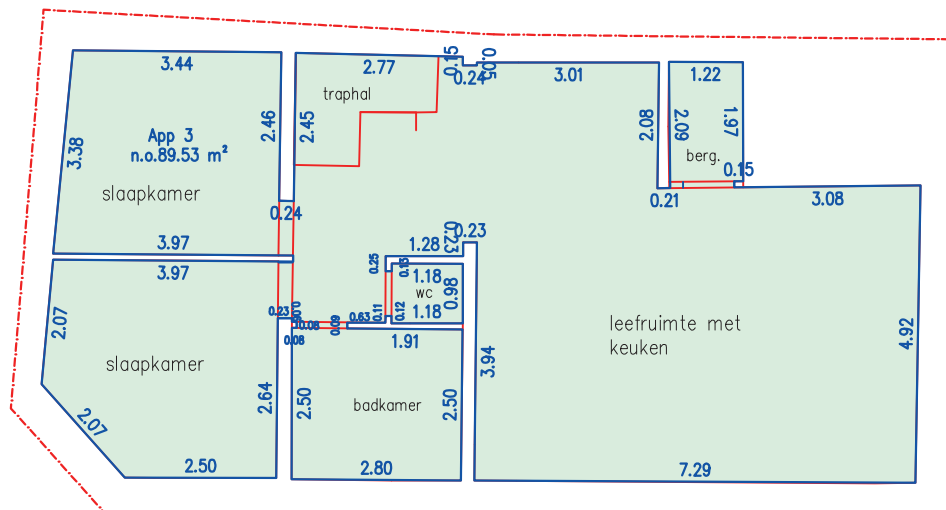

APPARTEMENT BASTIONSTRAAT 5

ADRES BOUWPLAATS: DAMPOORTSTRAAT 72

SOORT PLAN: GRONDPLAN DERDE VERDIEPING

TOESTAND: BT = NT

SCHAAL: 1:125

APPARTEMENT ZOLDERVERDIEPING = BASTIONSTRAAT 5

TOTALE BREEDTE 7,60 m

TOTALE DIEPTE 14,46 m

APPARTEMENT BASTIONSTRAAT 5 MAAKT GEEN DEEL UIT VAN DE AANVRAAG

Elke eindgebruiker van de digitale versie van deze opmeting dient zich ervan te vergewissen dat de nauwkeurigheid van elk object op dit plan bepaald wordt door idealisatie, zijn relatieve en zijn absolute positie. Elk object heeft een standaardafwijking afhankelijk van de gebruikte opmetings- en karteringstechniek welke werd gekozen in functie van de specificaties van de opdracht. Elk ontwerp of inplanting met specifieke nauwkeurigheidseisen, gebaseerd en/of ingepast op de digitale versie, dient voor uitvoering of verdere goedkeuring te worden nagetrokken en/of gecontroleerd op haalbaarheid voor het beoogde doel.

PLAN BEPALING NETTO_OPPERVLAKTES

KADASTRAAL:

GENT, 9e afd, sectie d, kad.nr. 453 T

ADRES:

Bastionstraat 1-5
9000 Gent

Schaal 1/125

DOSS: Q_250429

DATUM : 30 april 2025

PLANREFERTE A.A.P.D.:

Landmeter-expert VAN LAERE Kristof

LAN 04 0392

KLEINGENTSTRAAT 11 – 9070 DESTELBERGEN

tel: 09/326.09.26 – gsm: 0497/42.00.48

e-mail: kristof@landmetervanlaere.be

Van Laere Kristof
Landmeter-expert