


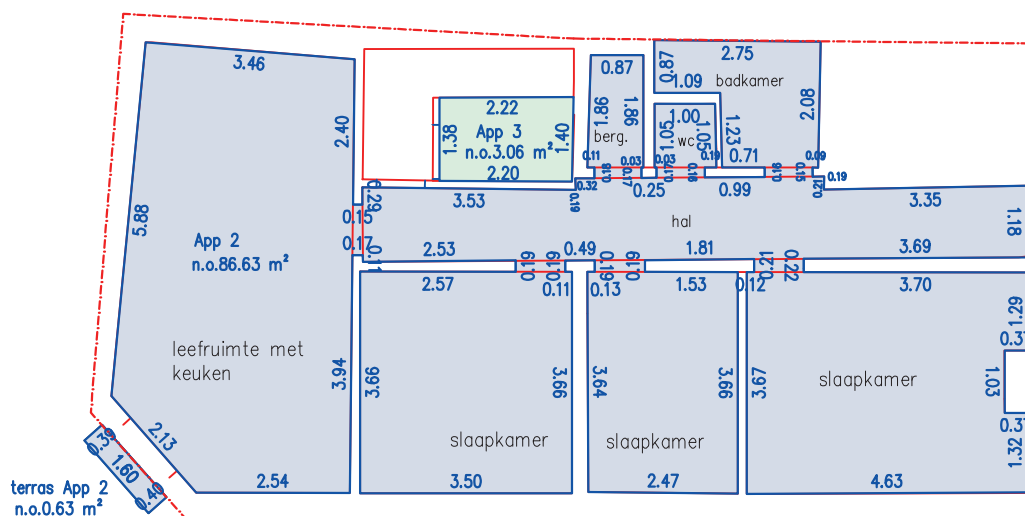

APPARTEMENT BASTIONSTRAAT 3

ADRES BOUWPLAATS: DAMPOORTSTRAAT 72

SOORT PLAN: GRONDPLAN TWEEDE VERDIEPING

TOESTAND: BT = NT

SCHAAL: 1:125

APPARTEMENT TWEEDE VERDIEPING = BASTIONSTRAAT 3

TOTALE BREEDTE 7,60 m

TOTALE DIEPTE 14,46 m

APPARTEMENT BASTIONSTRAAT 3 MAAKT GEEN DEEL UIT VAN DE AANVRAAG

**ZIE BIJZONDERE
VOORWAARDE(N)**

TWEEDE VERDIEP