


Snede Nieuw

Recazaak: handelsgelijkvloers; + kelder; de verdiepingen 1, 2 & 3 maken geen deel uit van de recazaak noch van de aanvraag.

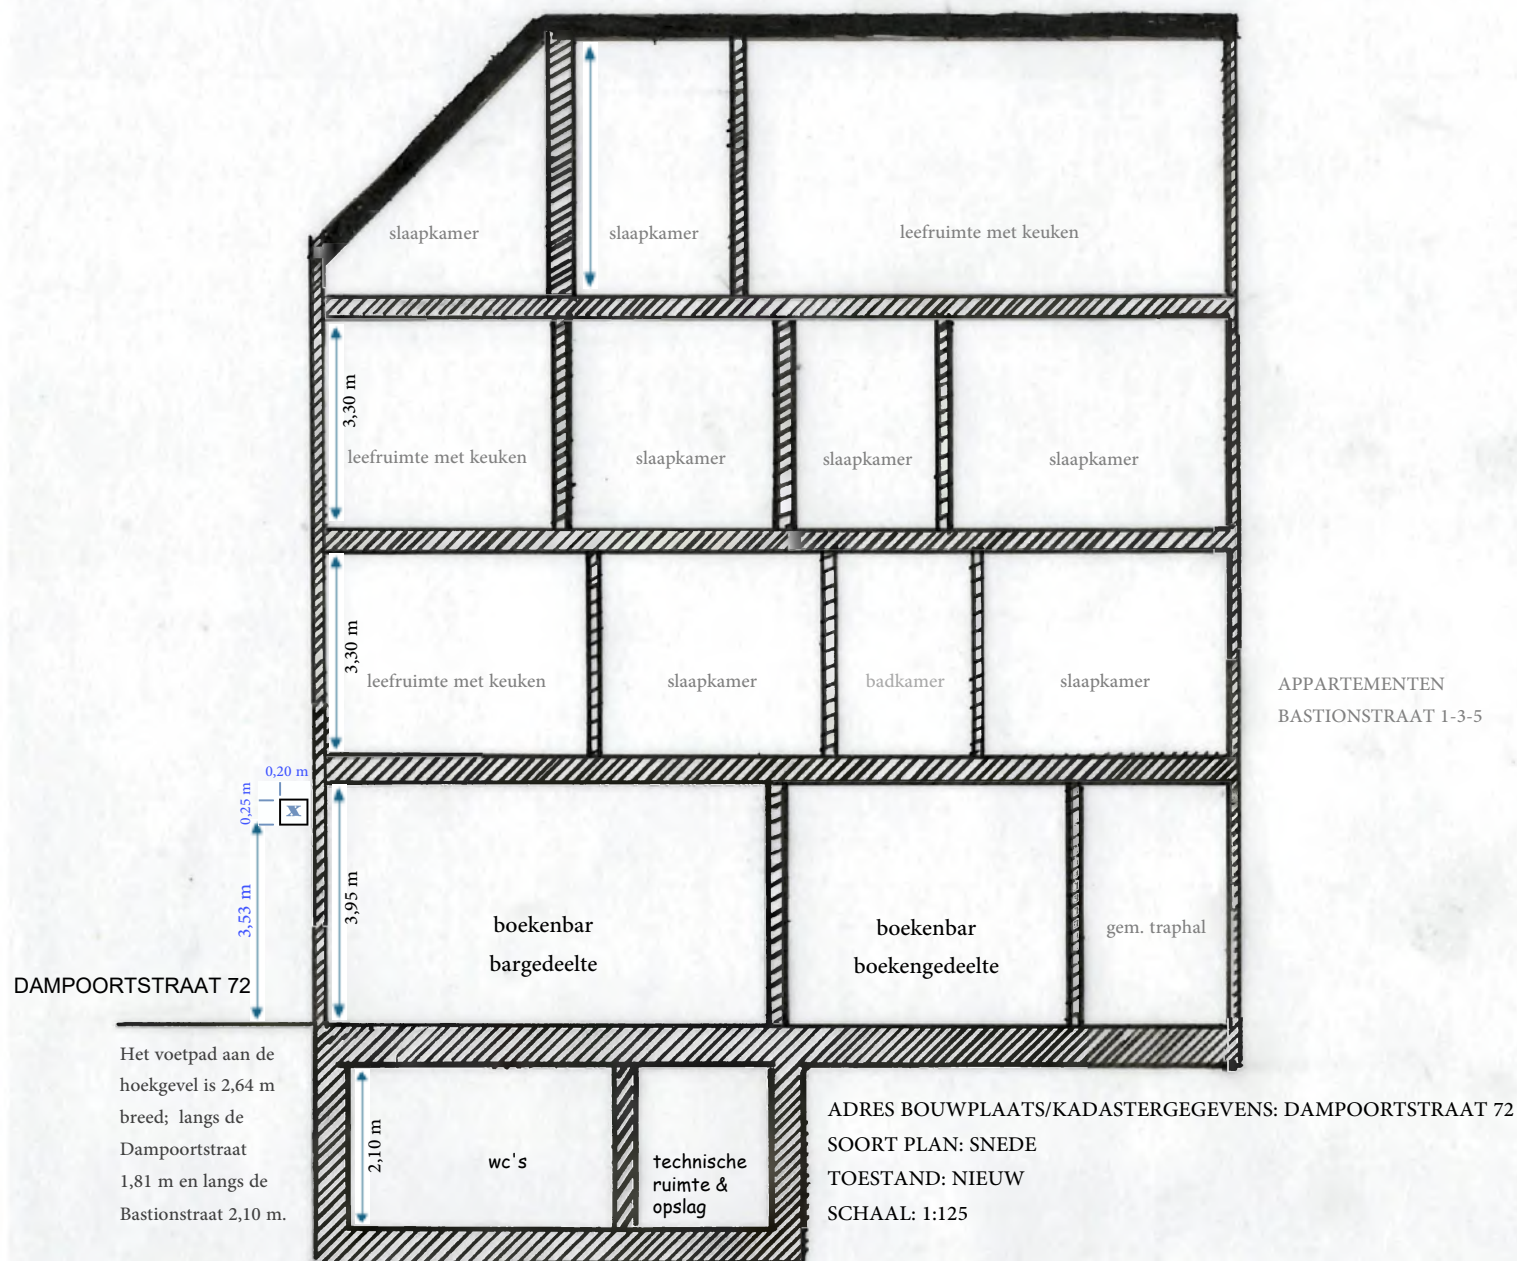

Ter markering van de boekenbar wordt centraal boven de inkomdeur, in de hoekgevel op de kruising tussen de Dampoortstraat en de Bastionstraat, een bescheiden verlicht uitgangsbord voorzien. Het betreft een witte kubus (ca. 25 × 25 × 20 cm), geplaatst in de verticale gevelzone tussen de latei van het gelijkvloers (ca. 3,53 m) en de vensterbank van de eerste verdieping.

**ZIE BIJZONDERE
VOORWAARDE(N)**