


DOORSNEDE A-A	
NIEUWE TOESTAND	

SCHAAL 1:50

**vanhoorn
maeckelbergh
architecten**

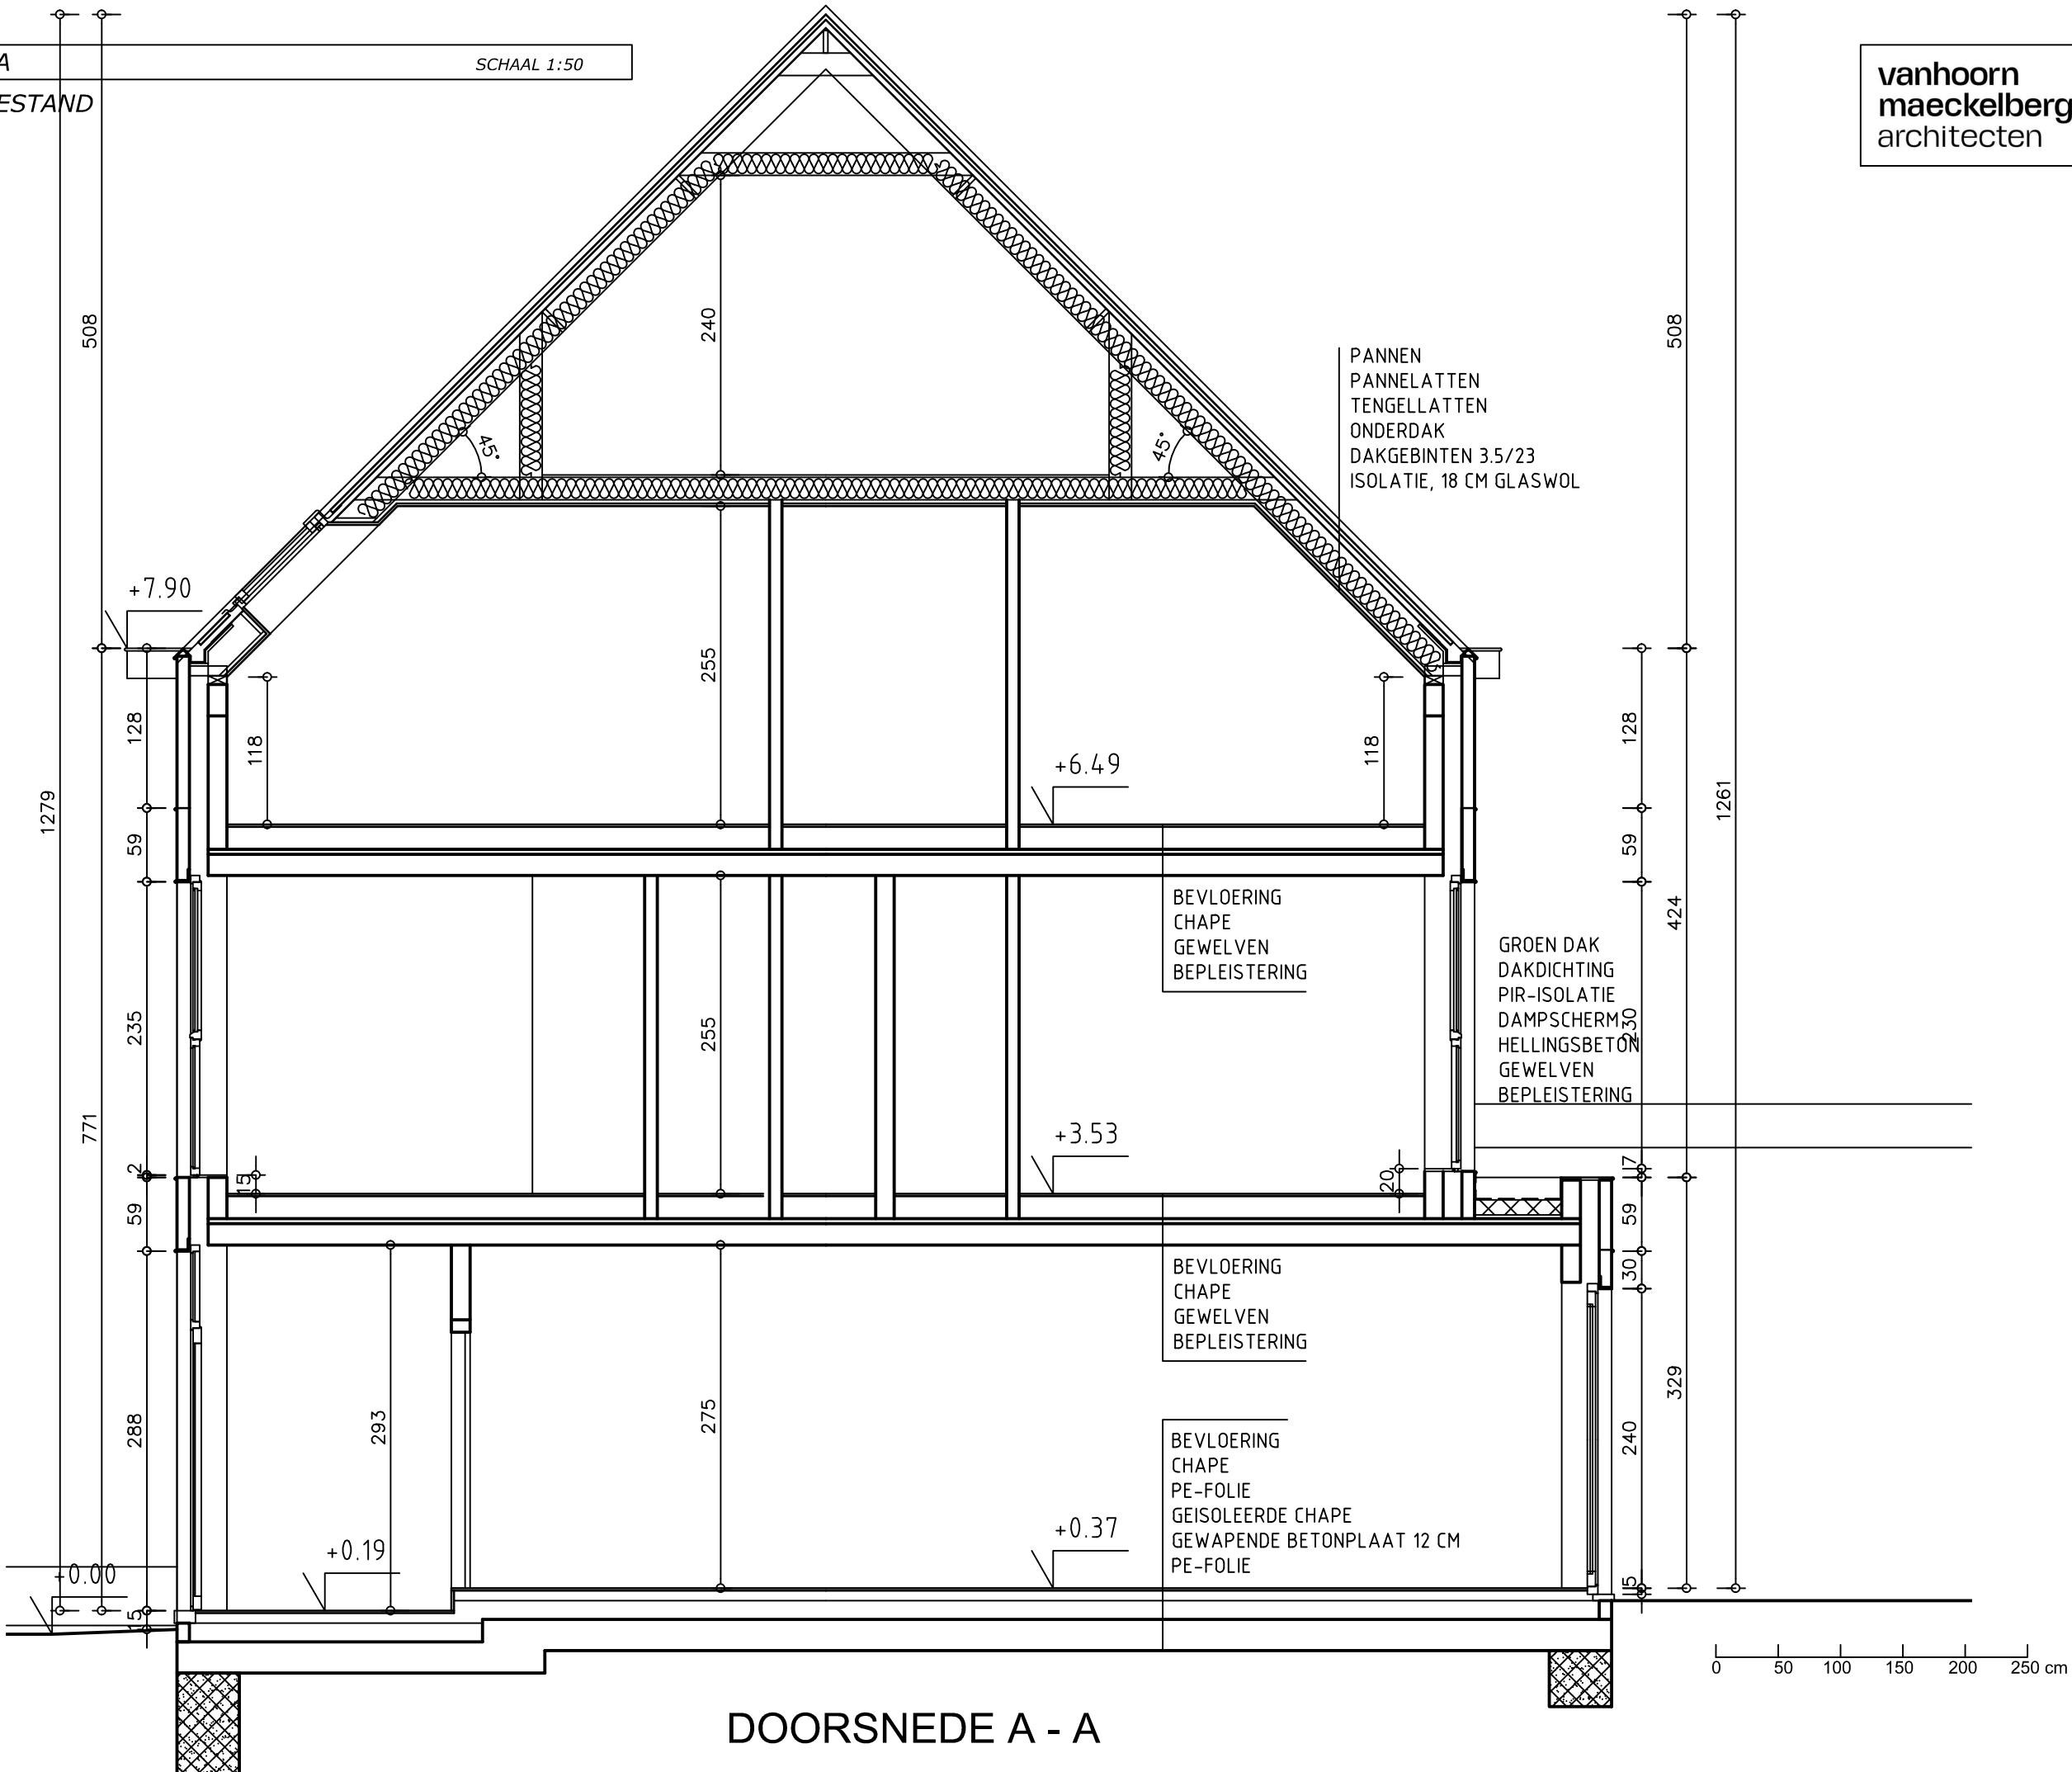

DOORSNEDE A - A