


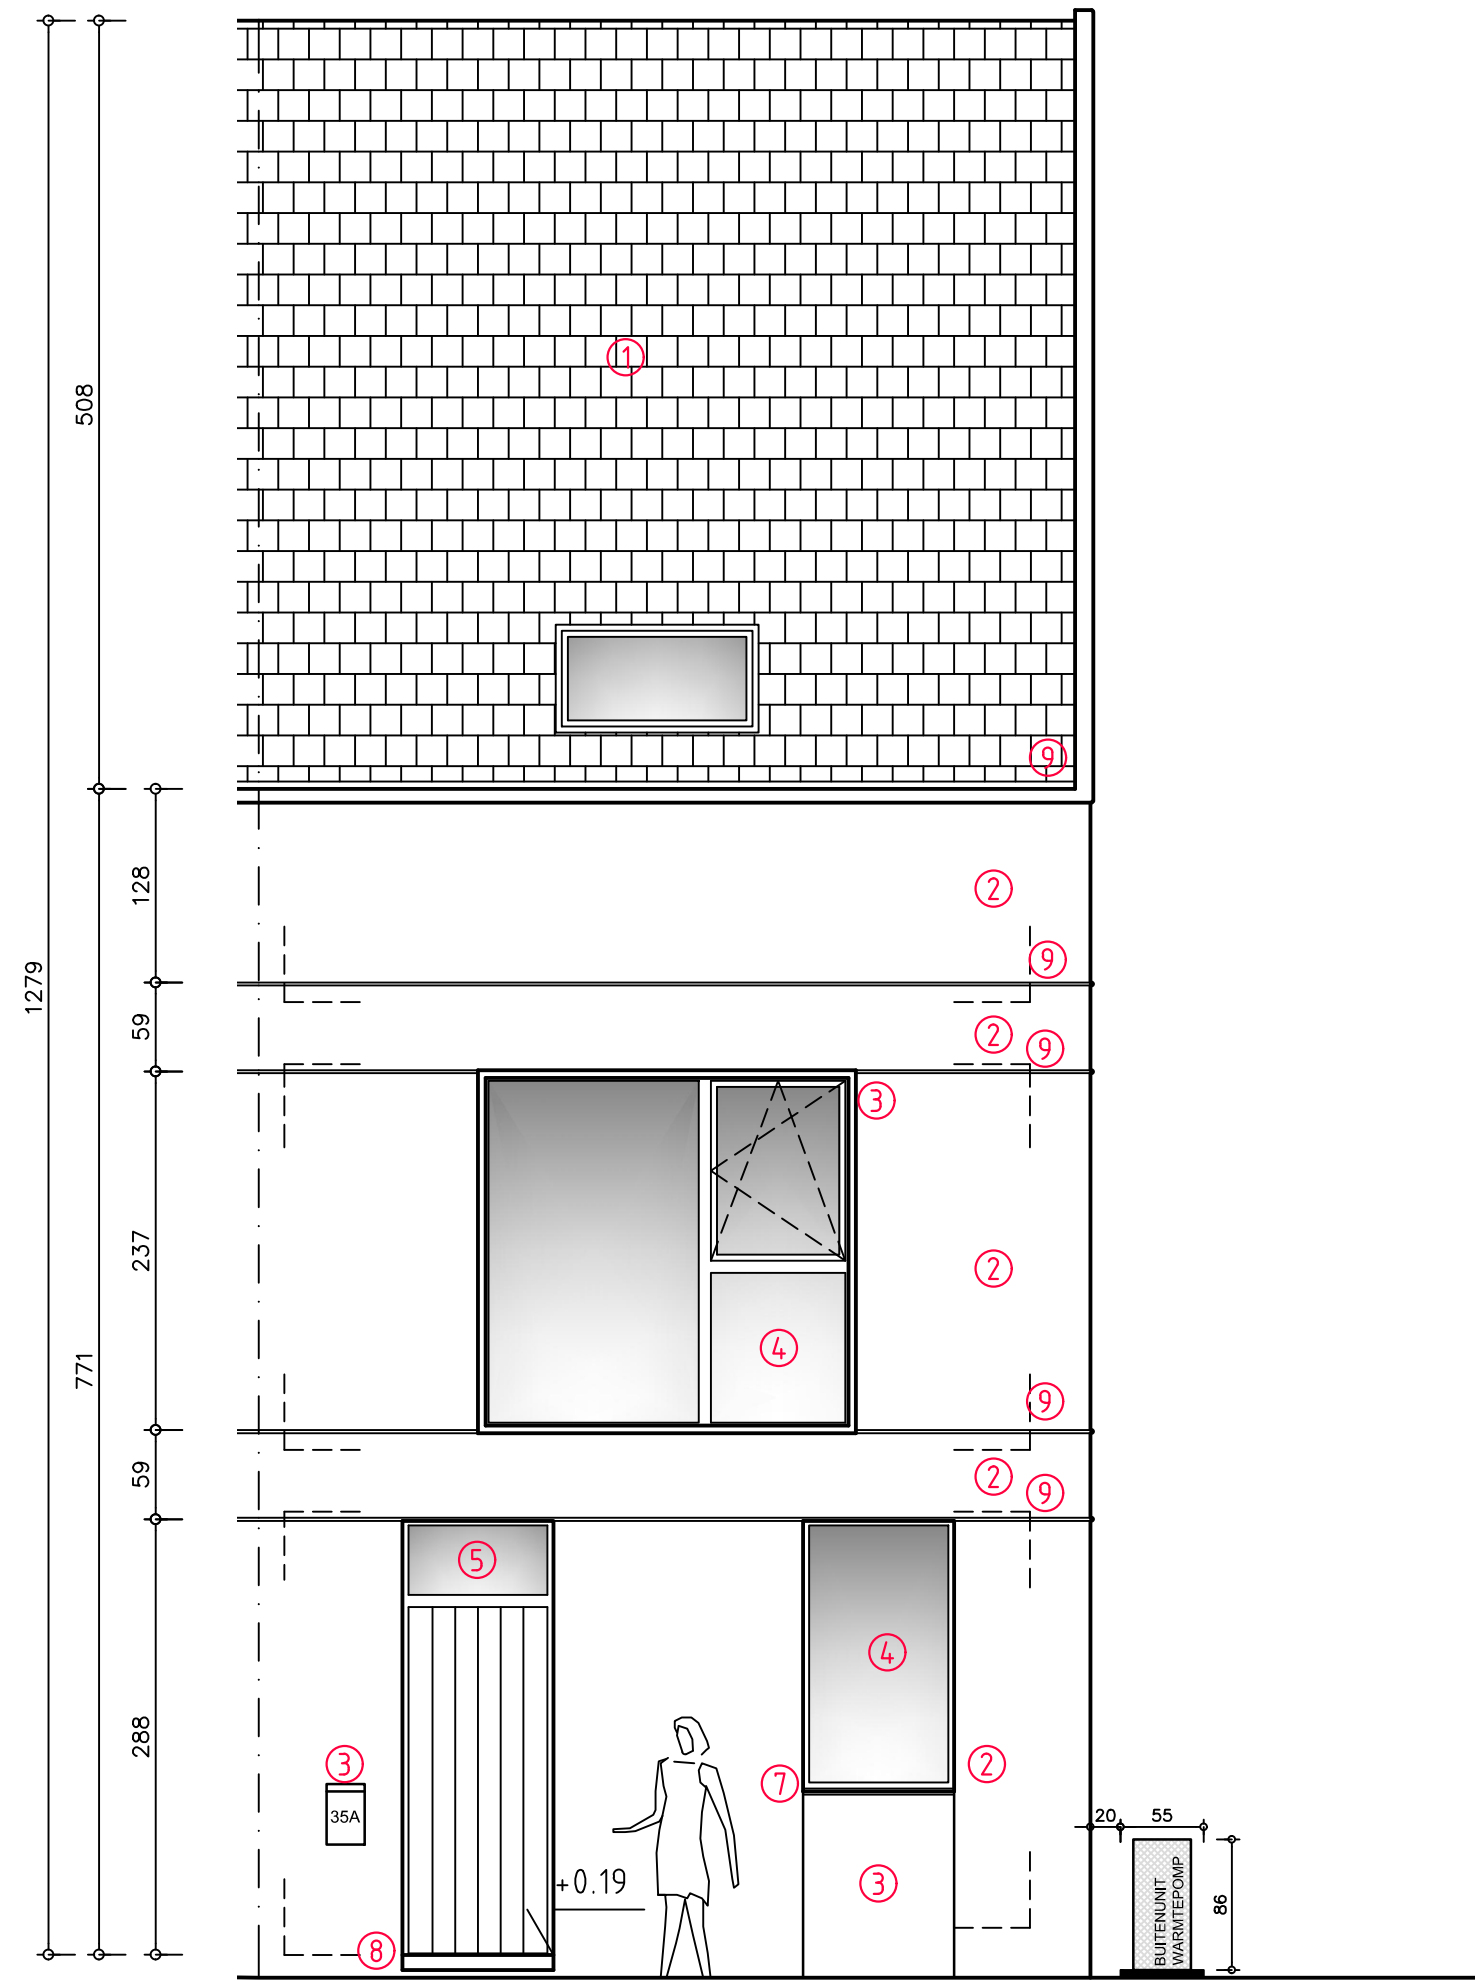

VOORGEVEL LOT 2

NIEUWE TOESTAND

*SCHAAL 1:50*

