


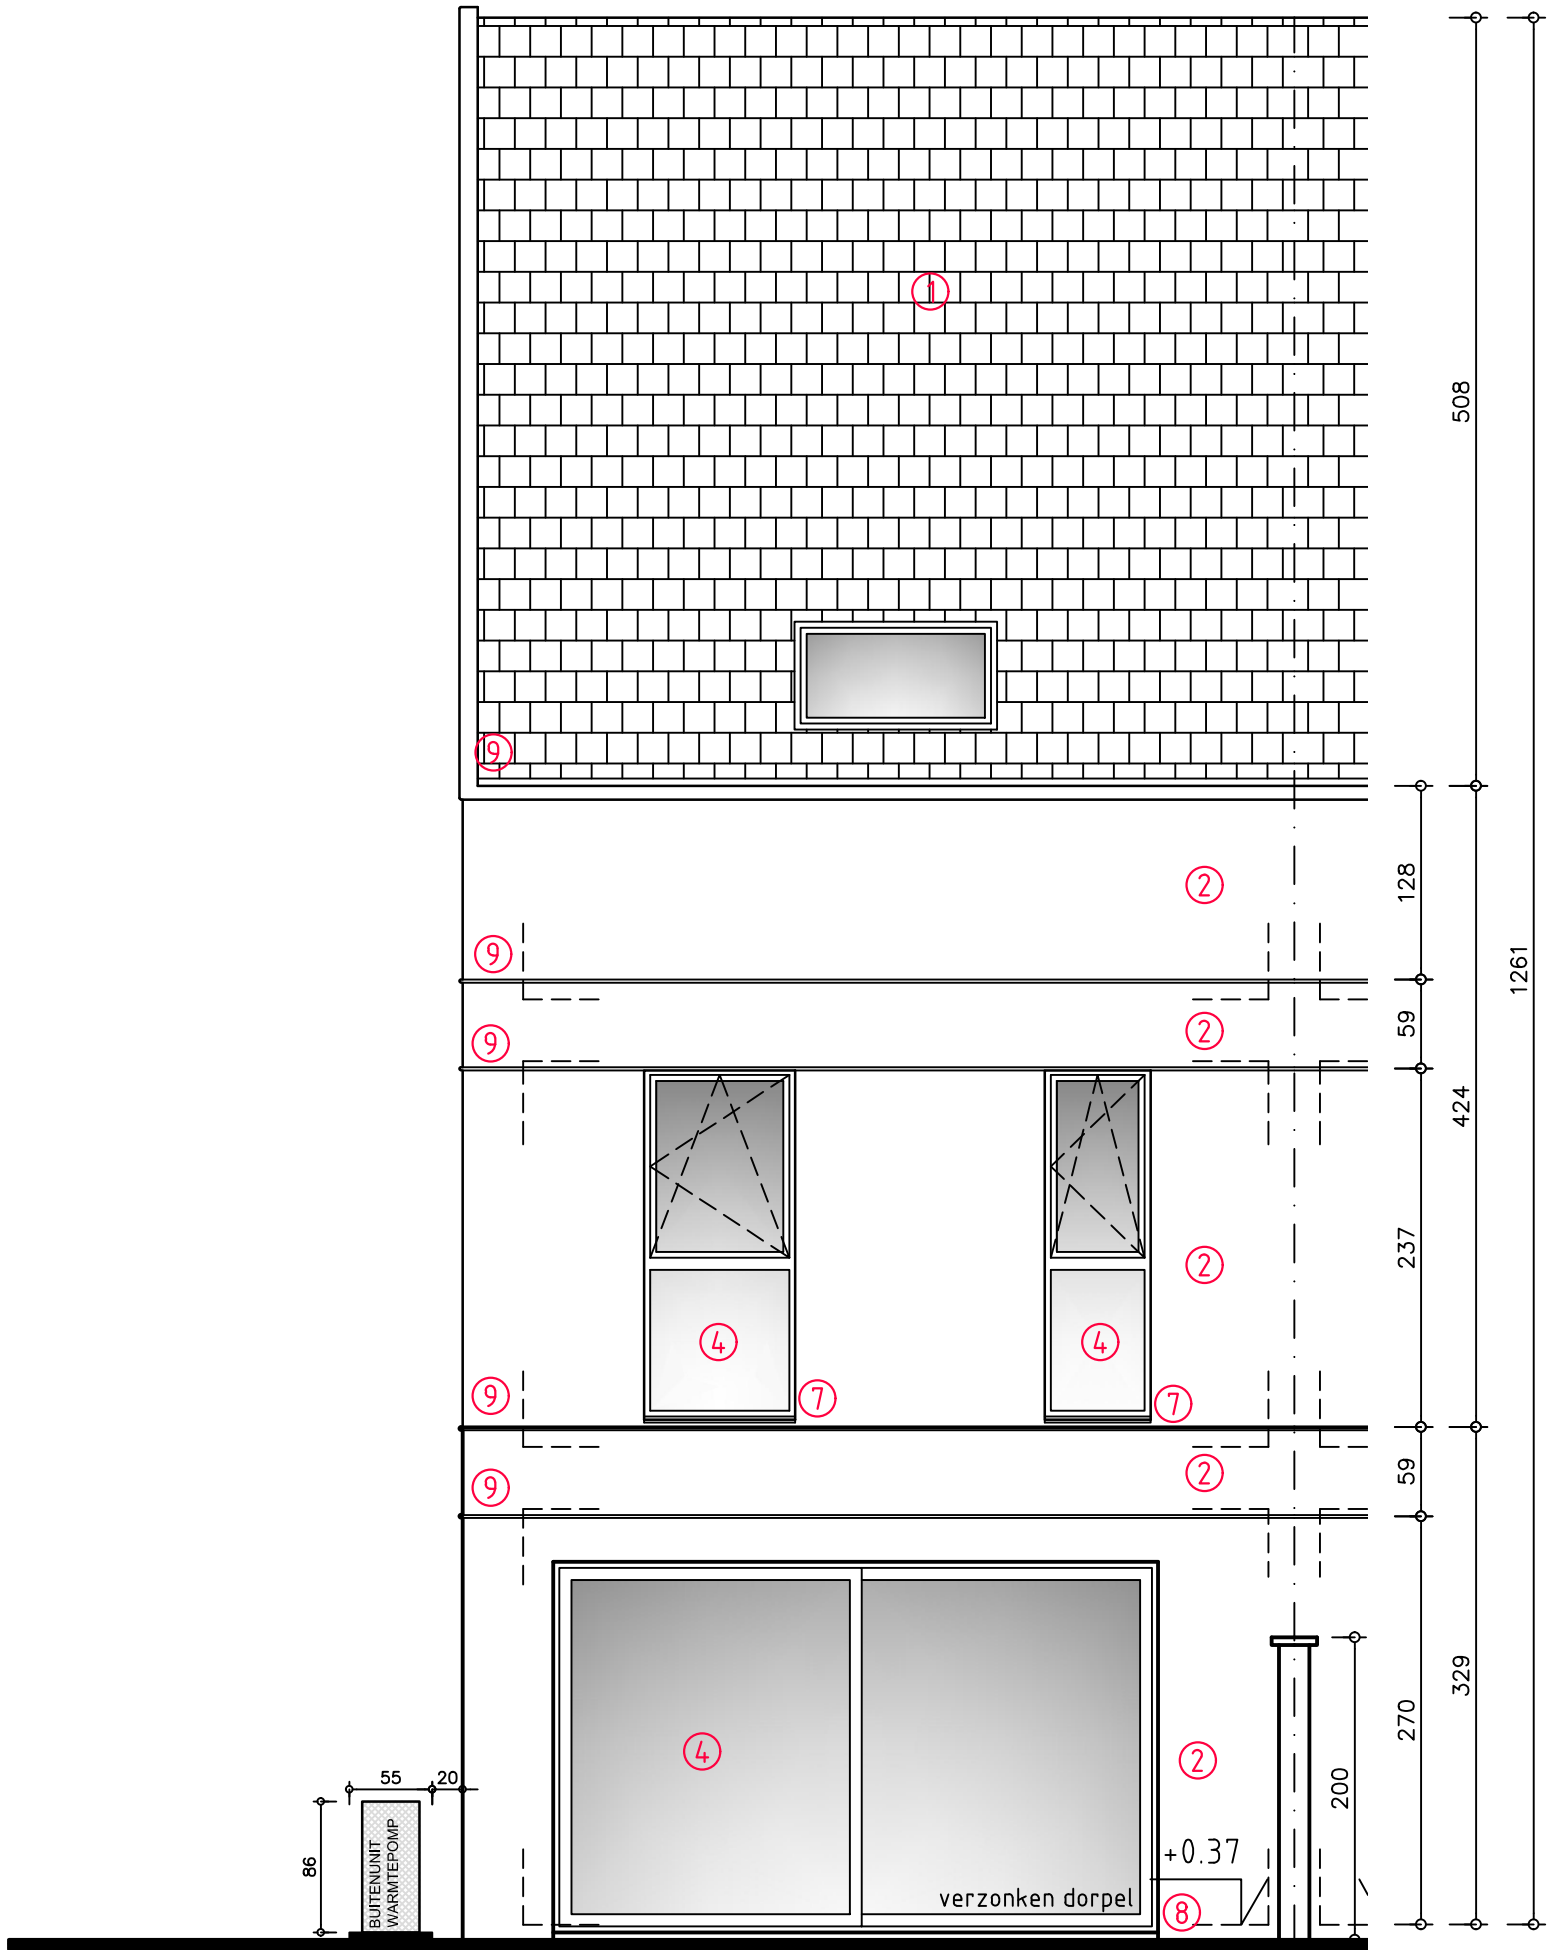

ACHTERGEVEL LOT 2

SCHAAL 1:50

NIEUWE TOESTAND

0 50 100 150 200 250 cm