


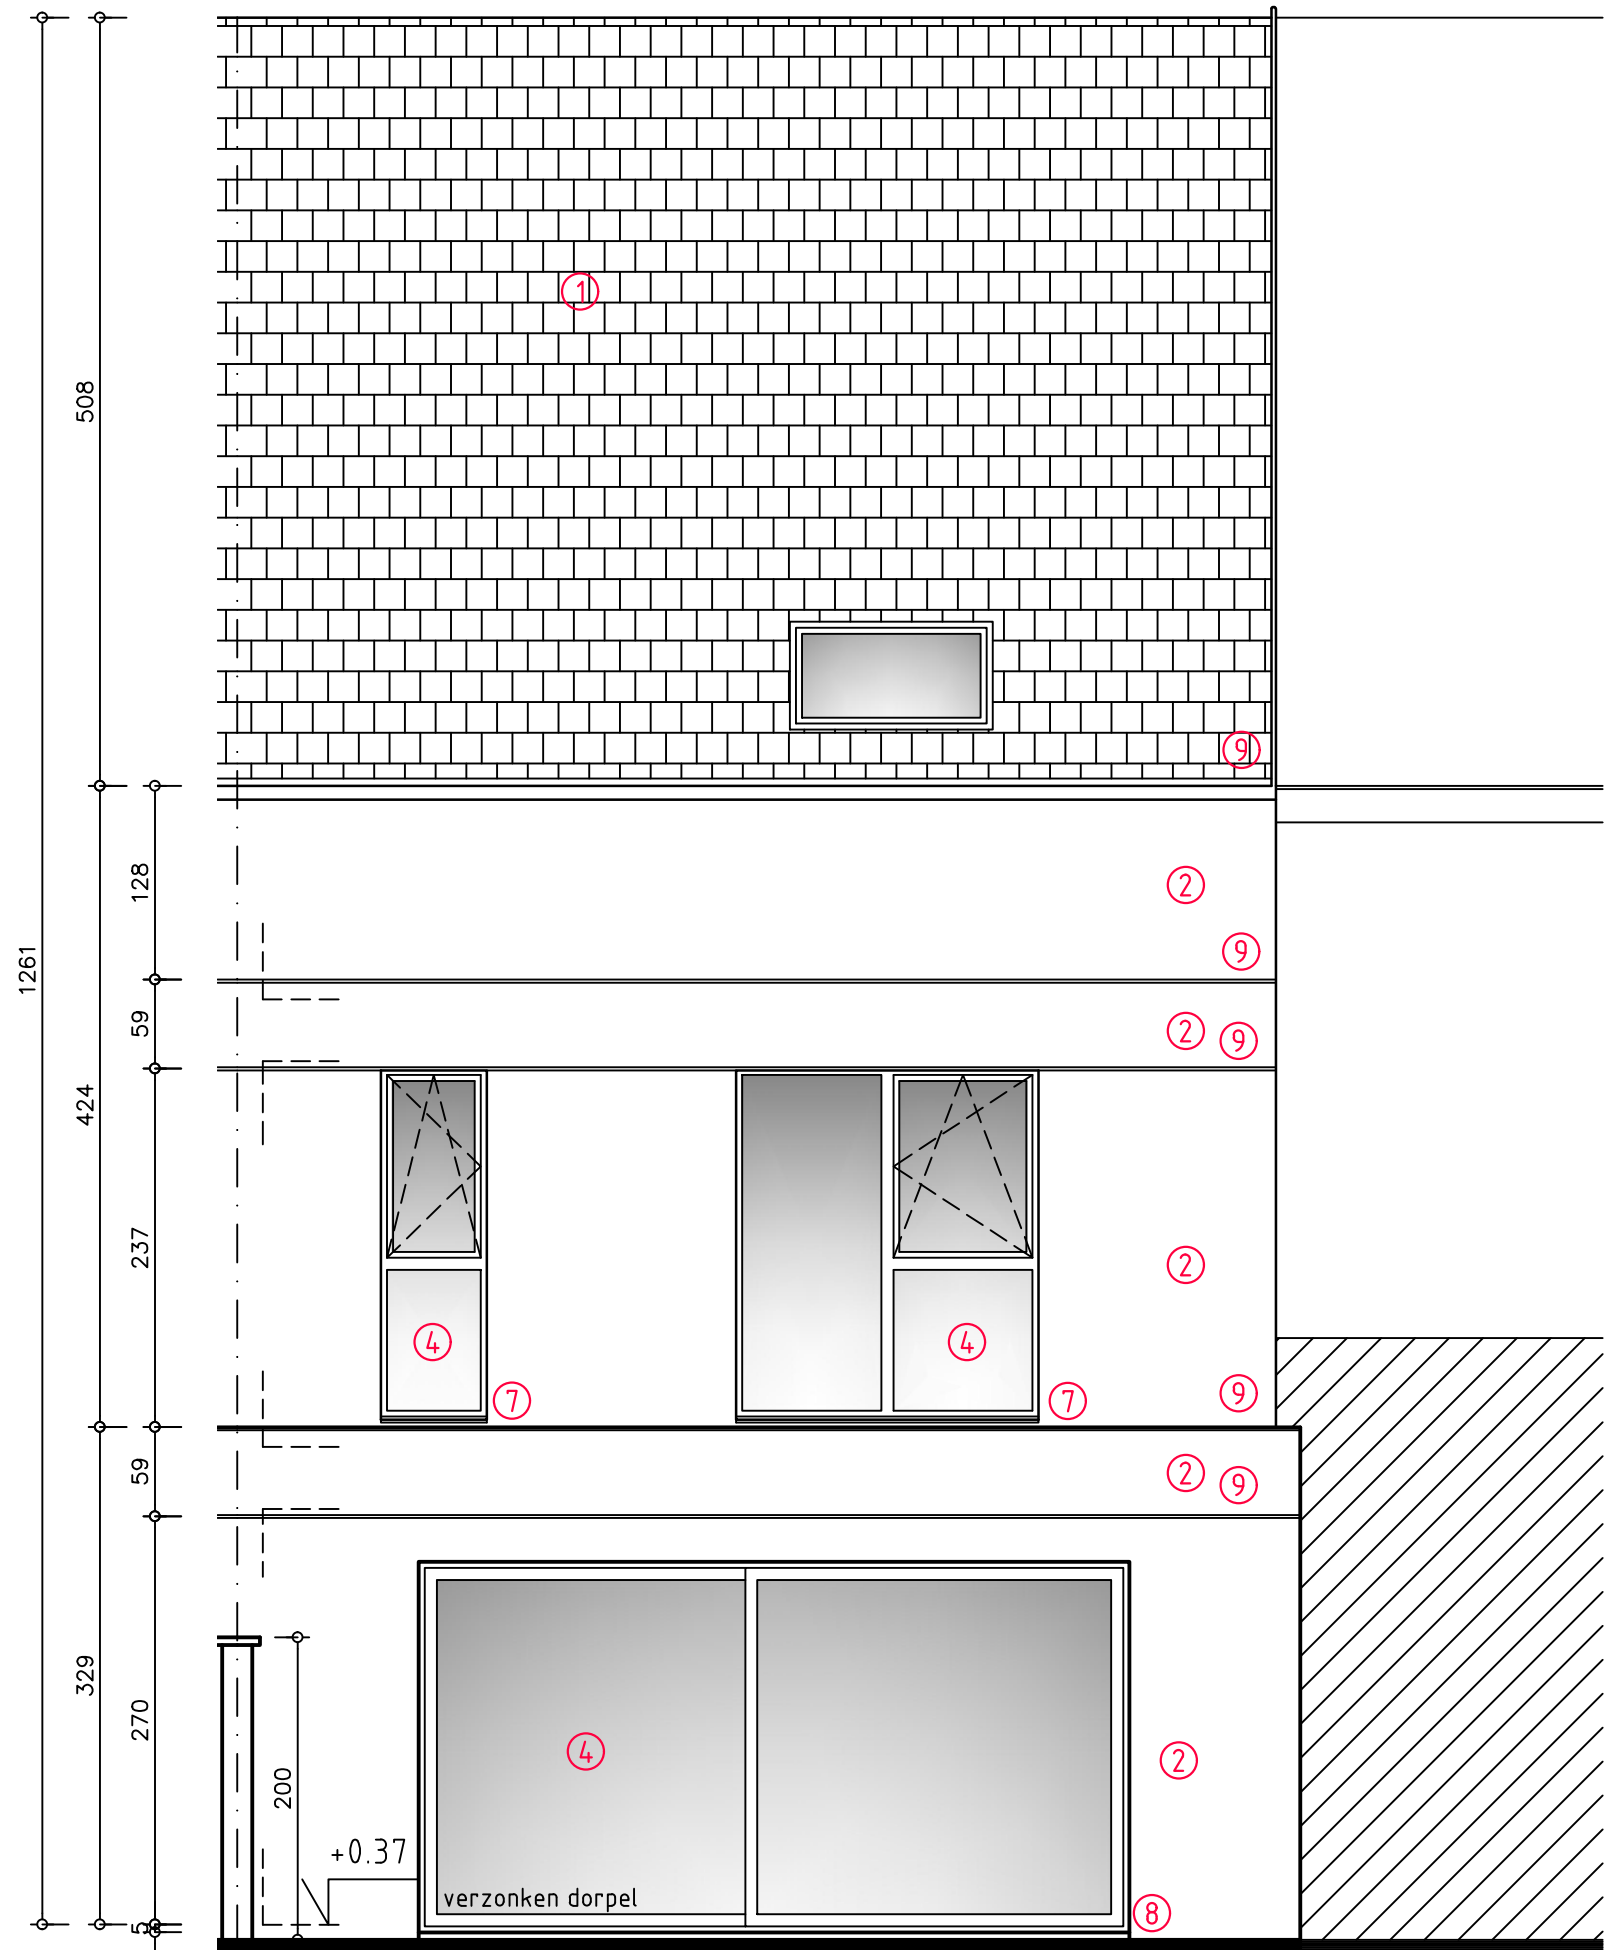

ACHTERGEVEL LOT 1
NIEUWE TOESTAND

SCHAAL 1:50

