


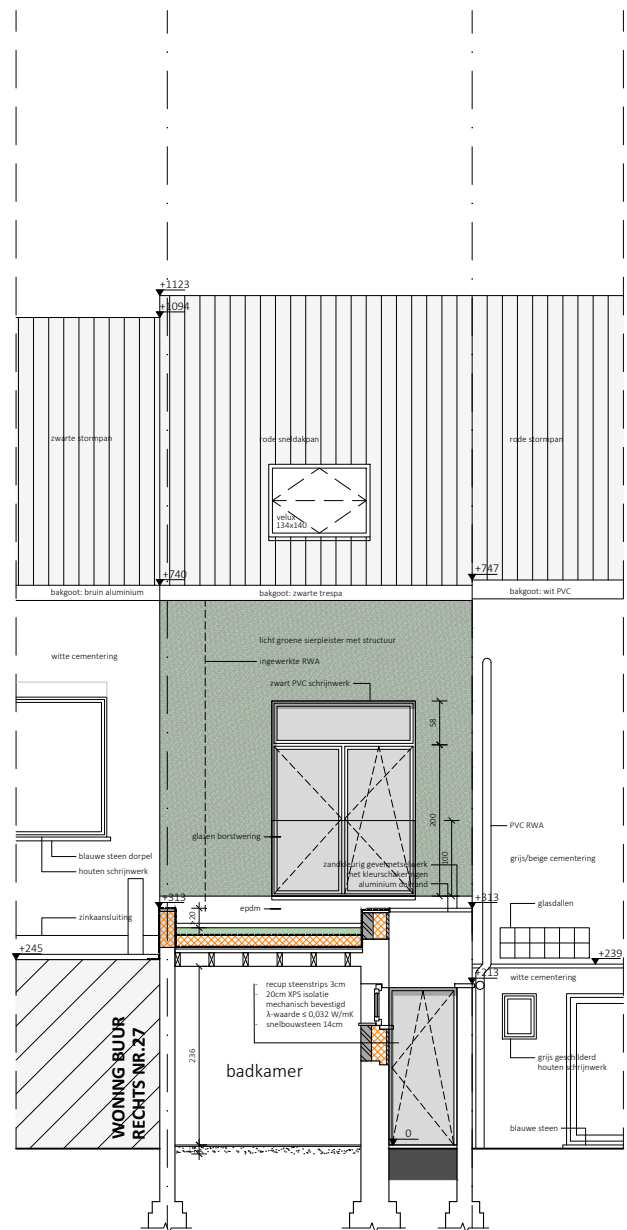

**ZIE BIJZONDERE
VOORWAARDE(N)**

ACHTERGEVEL - DOORSNEDE B-B' - NIEUWE TOESTAND

Schaal: 1/100 - Dossier: BA_NT01301_20260521

Bouwplaats: Veldwijkstraat 25, 9050 Ledeberg

0 0.5 1 2m