


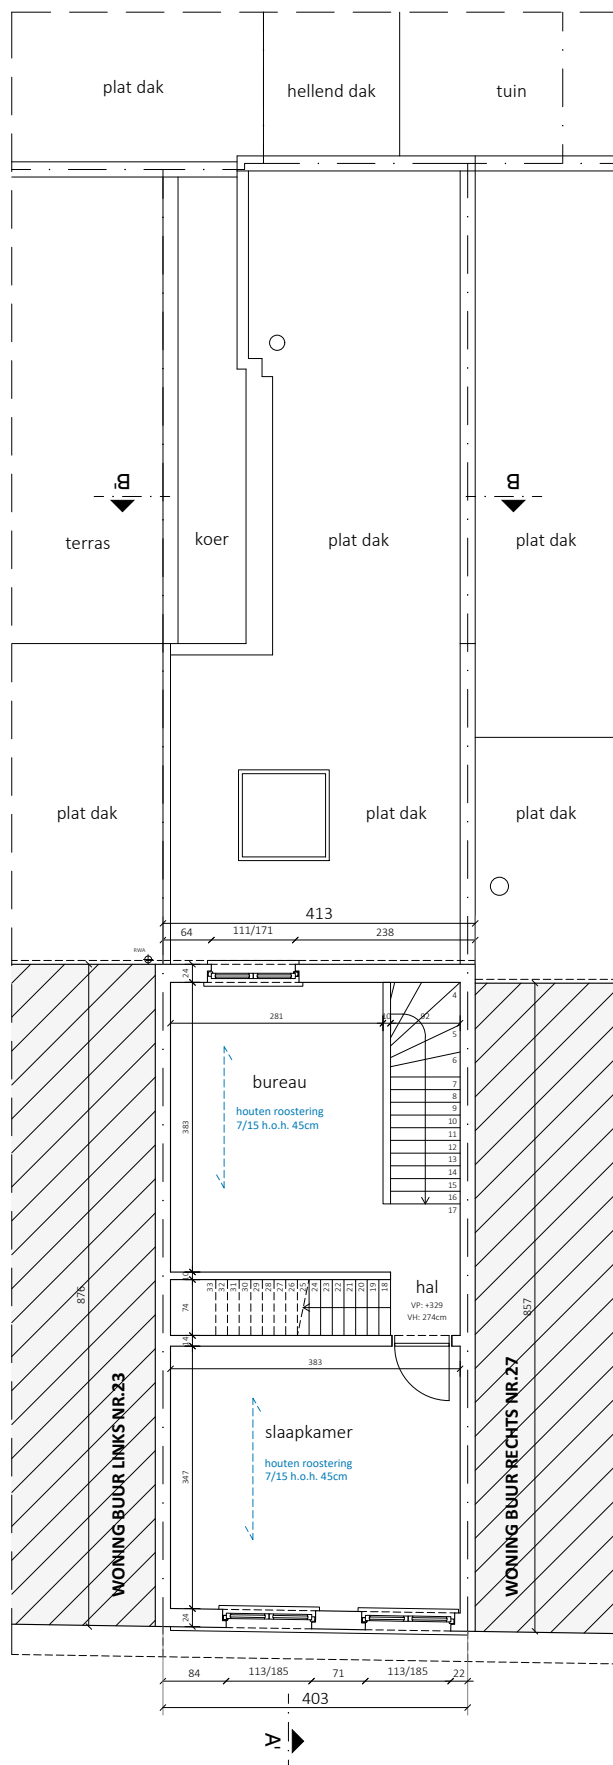

VERDIEPING +1 - BESTAANDE TOESTAND

Schaal: 1/100 - Dossier: BA_BT01301_20260505

Bouwplaats: Veldwijkstraat 25, 9050 Ledeberg