


De gerealiseerde aanbouw op het gelijkvloers waarin een technische berging wordt ingericht wordt uit de vergunning uitgesloten, net als het ophogen van de scheidingsmuren op de achterste - en rechter perceelsgrens, ter hoogte van de technische berging.

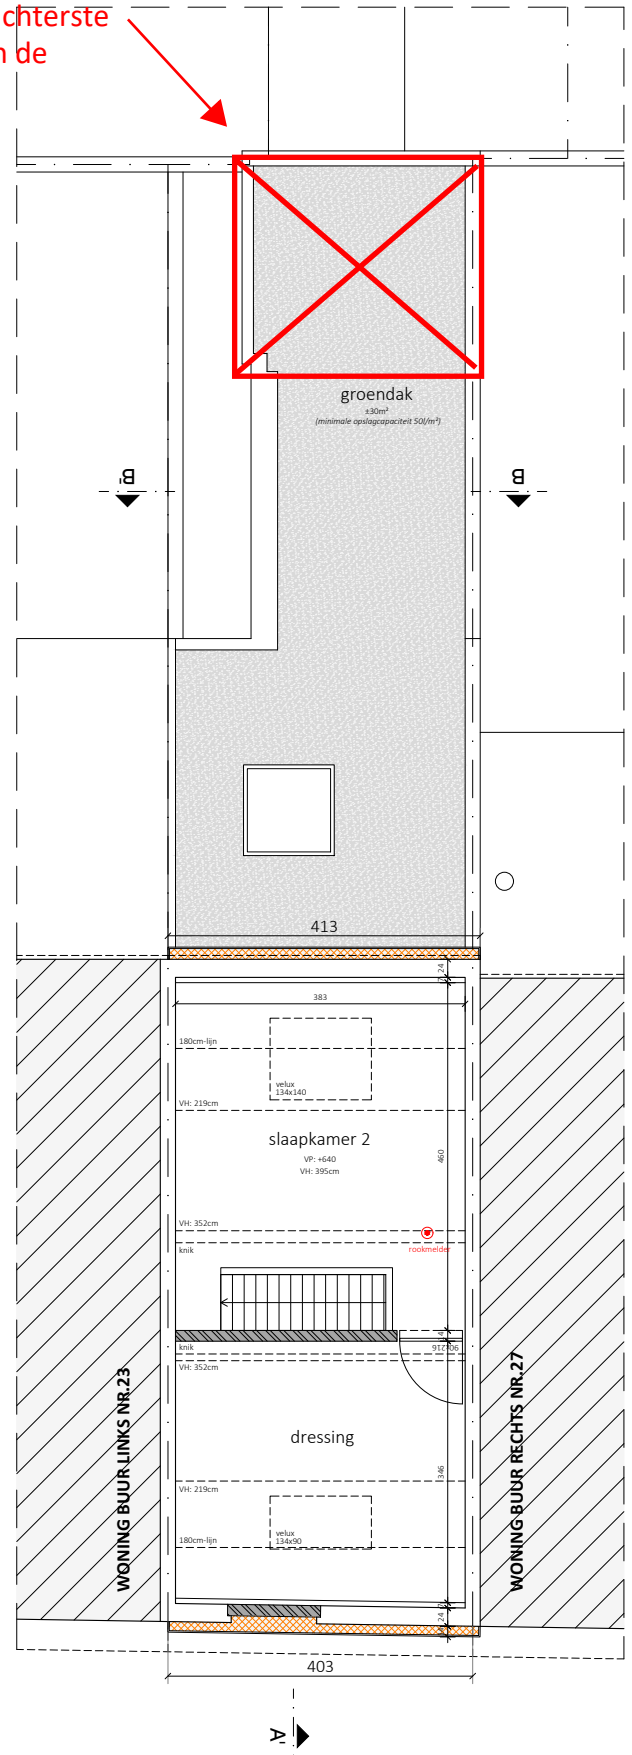

**ZIE BIJZONDERE
VOORWAARDE(N)**

ZOLDERVERDIEPING - NIEUWE TOESTAND

Schaal: 1/100 - Dossier: BA_NT01301_20260521

Bouwplaats: Veldwijkstraat 25, 9050 Ledeberg

0 0.5 1 2m