


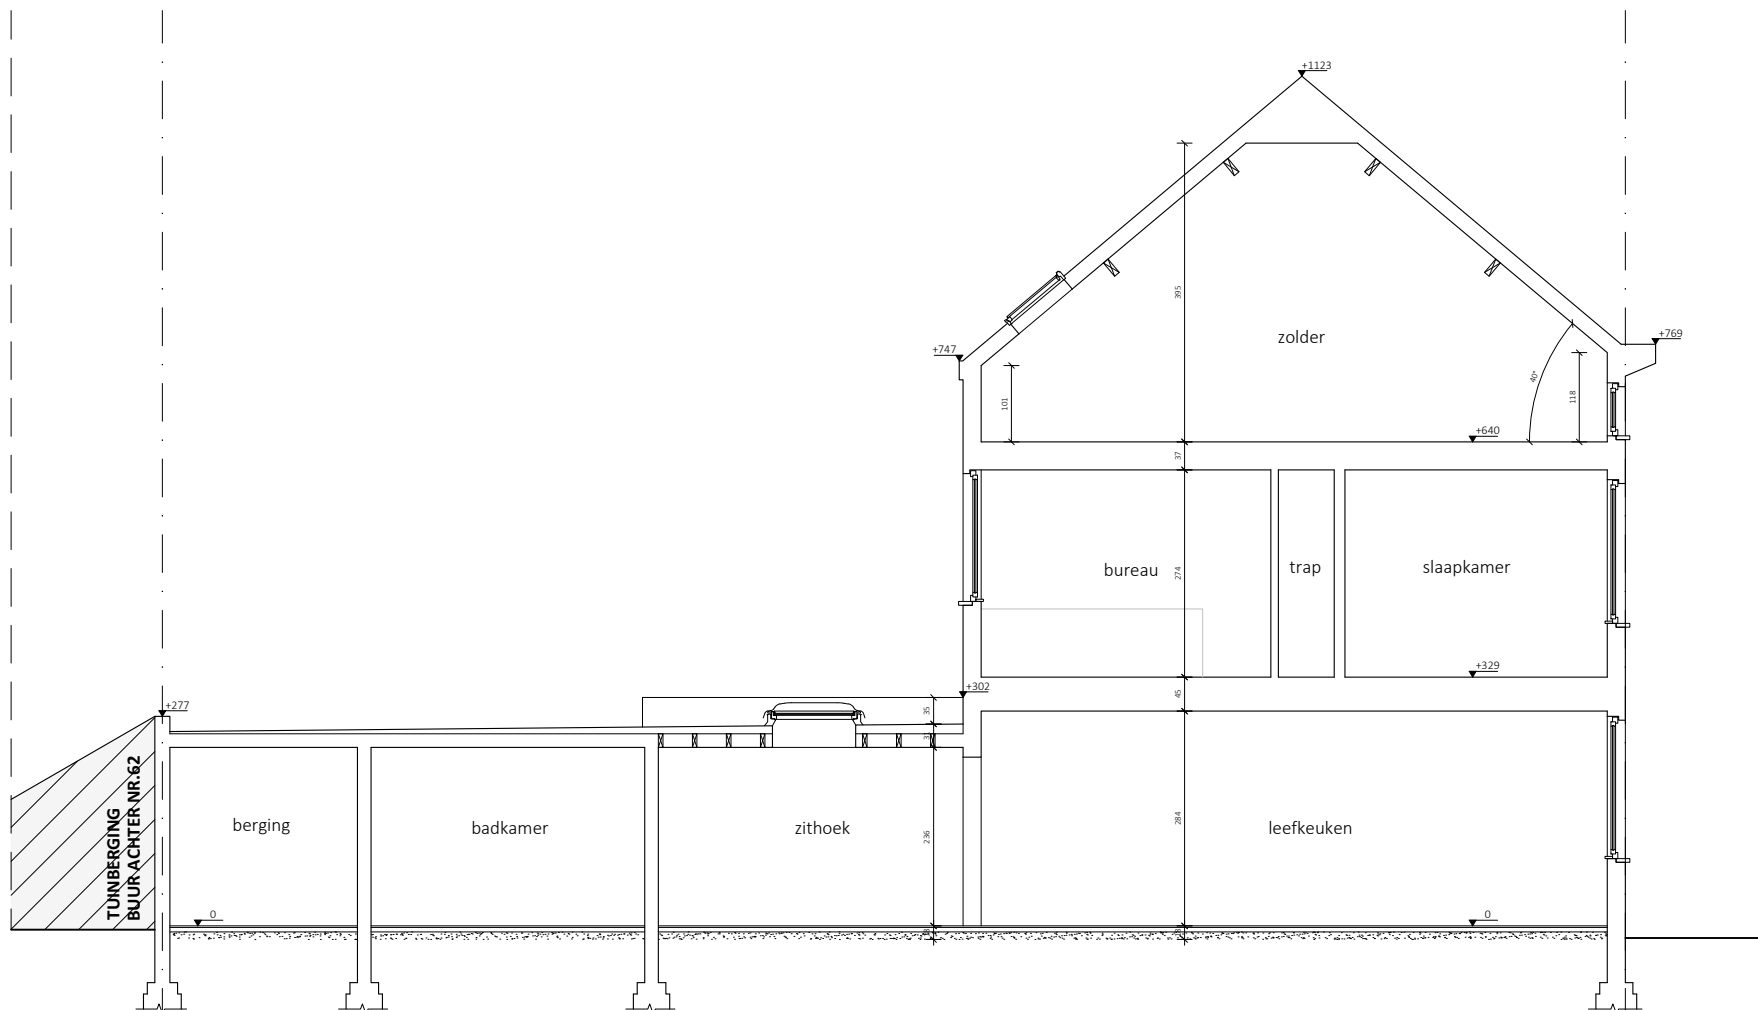

## DOORSNEDE A-A' - BESTAANDE TOESTAND

Schaal: 1/100 - Dossier: BA\_BT01301\_20260505

Bouwplaats: Veldwijkstraat 25, 9050 Ledeberg

0 0.5 1 2m