


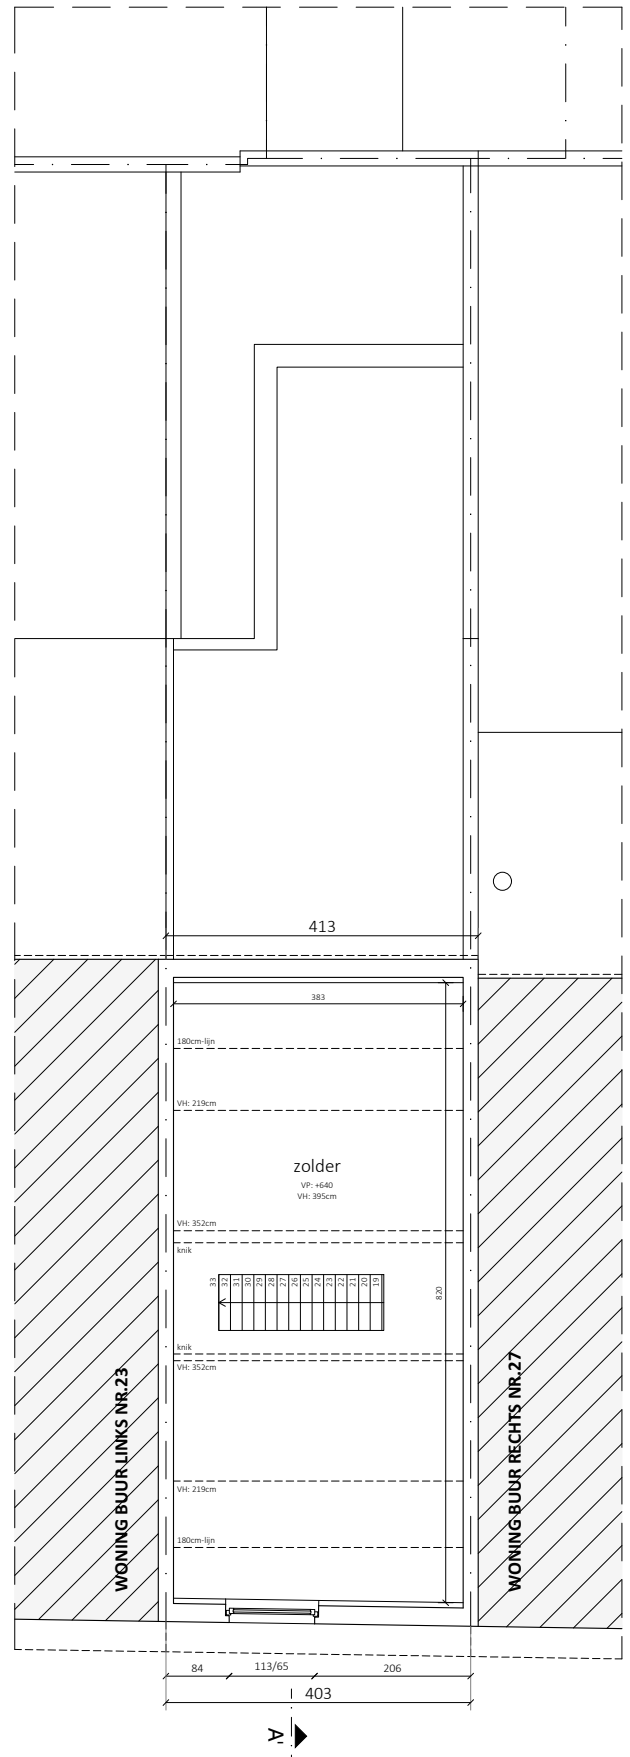

ZOLDERVERDIEPING - VERGUNDE TOESTAND

Schaal: 1/100 - Dossier: BA_VT01301_20260505

Bouwplaats: Veldwijkstraat 25, 9050 Ledeberg

0 0.5 1 2m