


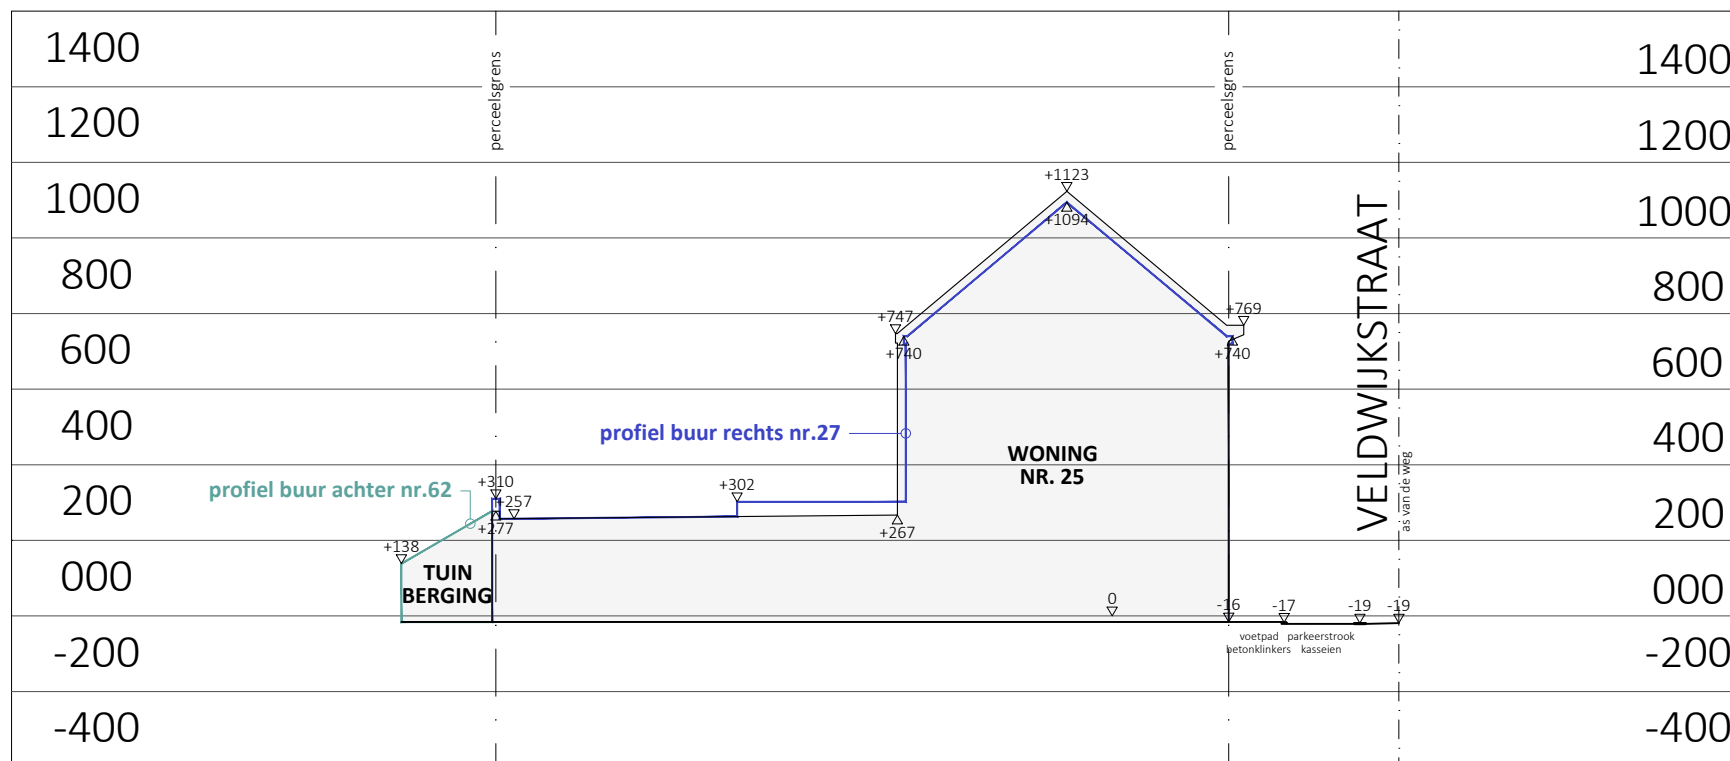

TERREINPROFIEL T1-T1' - BESTAANDE TOESTAND

Schaal: 1/200 - Dossier: BA_BT01301_20260505

Bouwplaats: Veldwijkstraat 25, 9050 Ledeberg

0 1 2 4m