


ZIE BIJZONDERE VOORWAARDE(N)

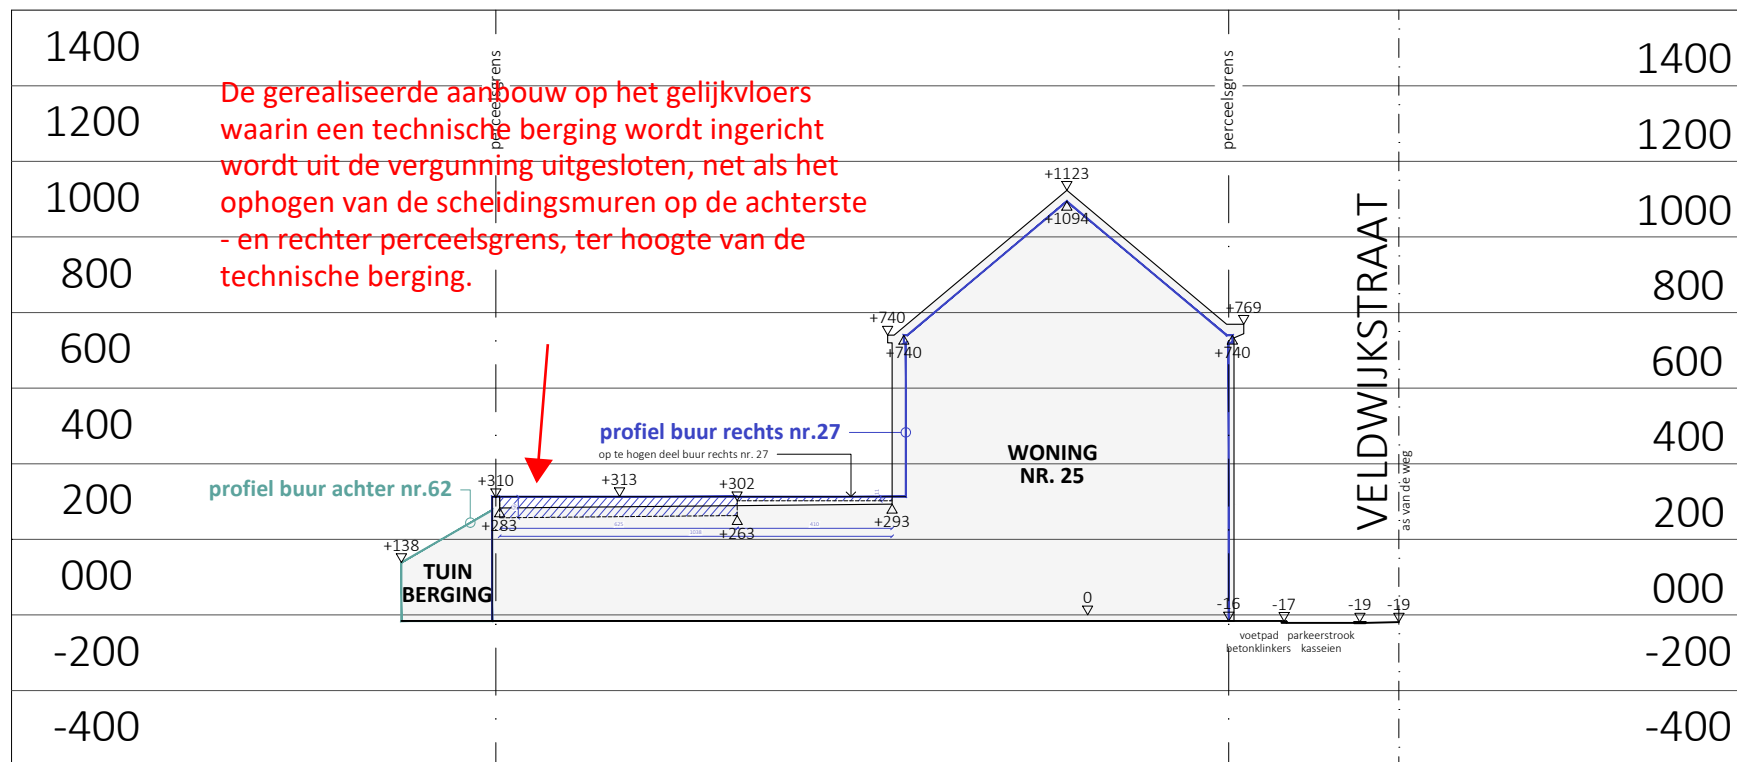

TERREINPROFIEL T1-T1' - NIEUWE TOESTAND

Schaal: 1/200 - Dossier: BA_NT01301_20260521

Bouwplaats: Veldwijkstraat 25, 9050 Ledeberg