


**ZIE BIJZONDERE
VOORWAARDE(N)**

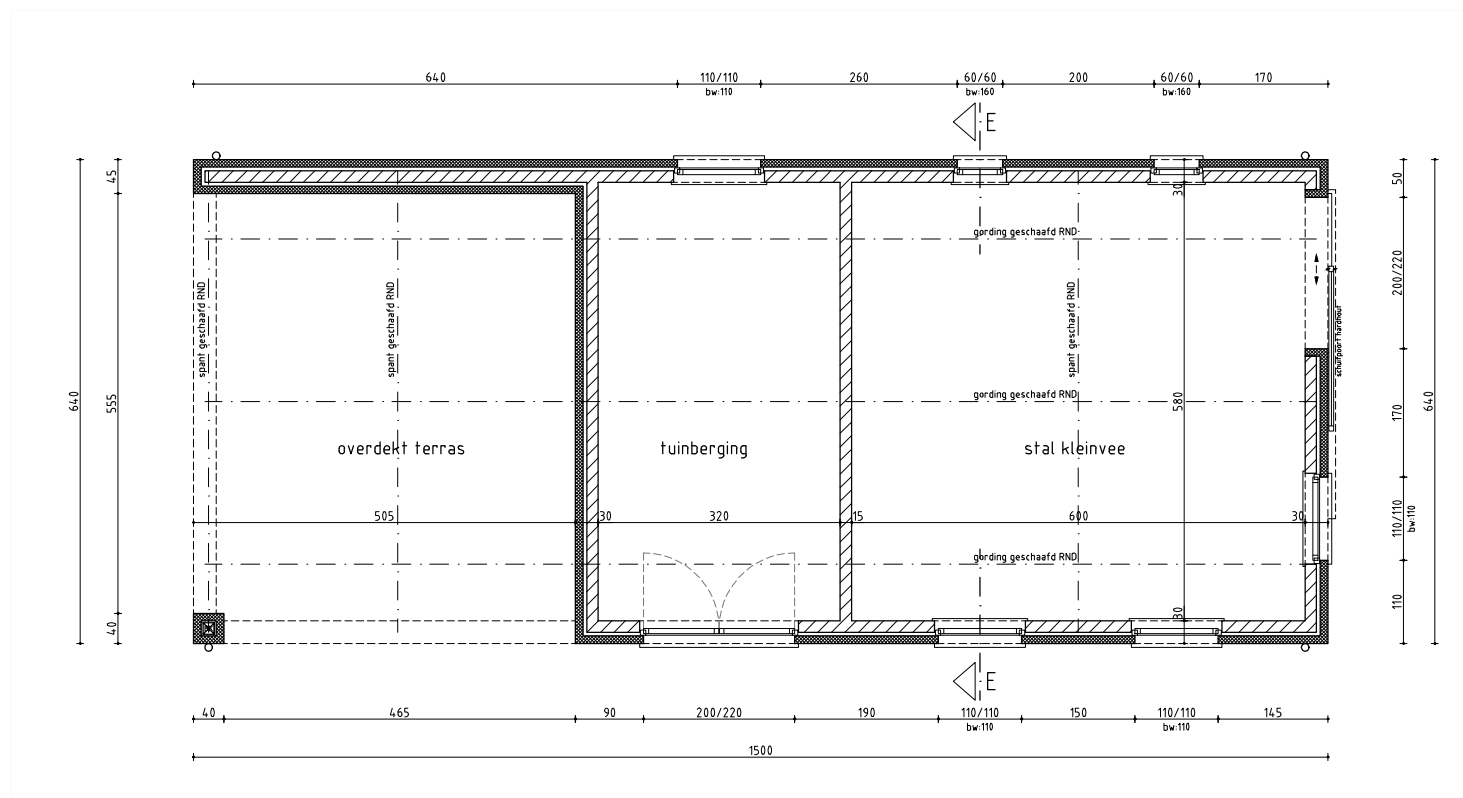

plan gelijkvloers

blad : A4

eenheid : cm

1/100

0 1 2 5 m