


ZIE BIJZONDERE VOORWAARDE(N)

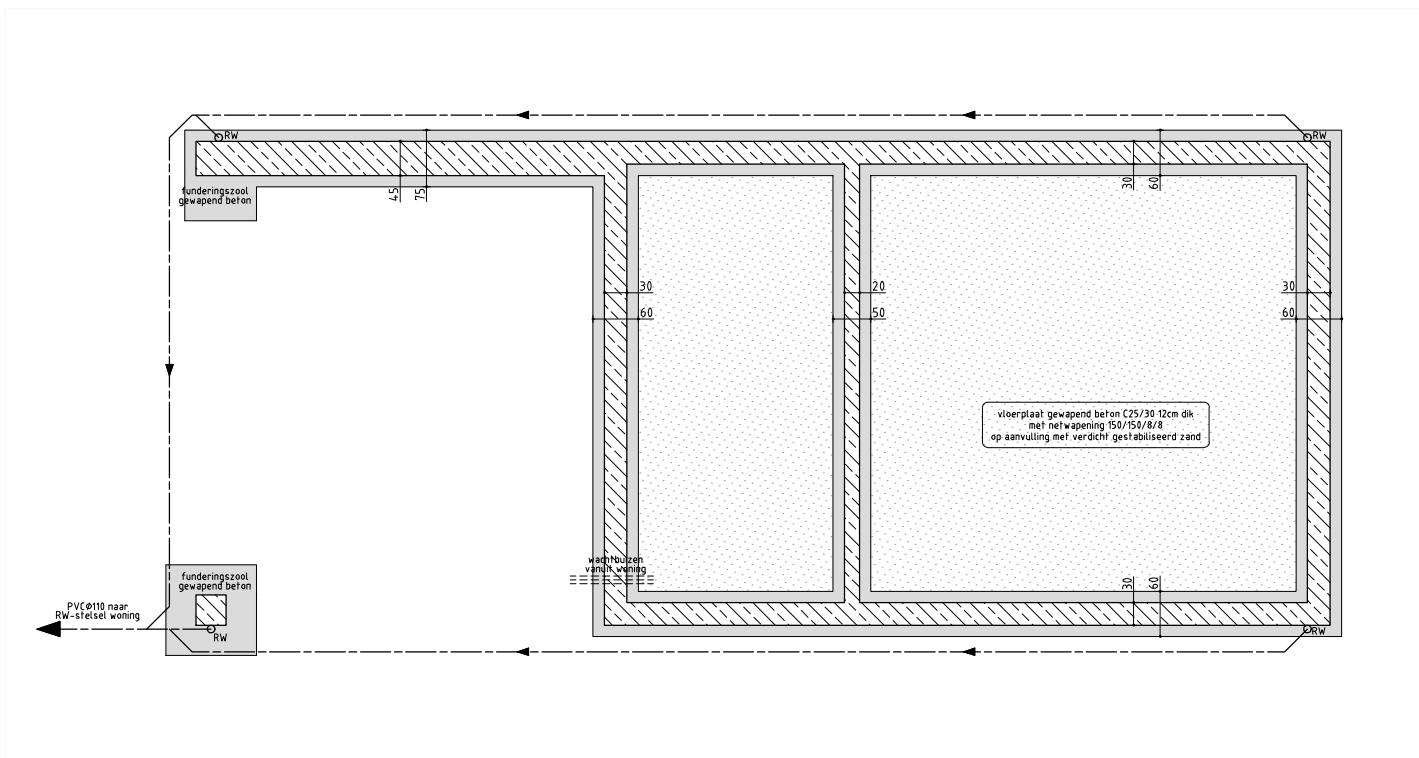

fundering - riolering

blad : A4

eenheid : cm

1/100

0 1 2 5 m