


**ZIE BIJZONDERE
VOORWAARDE(N)**

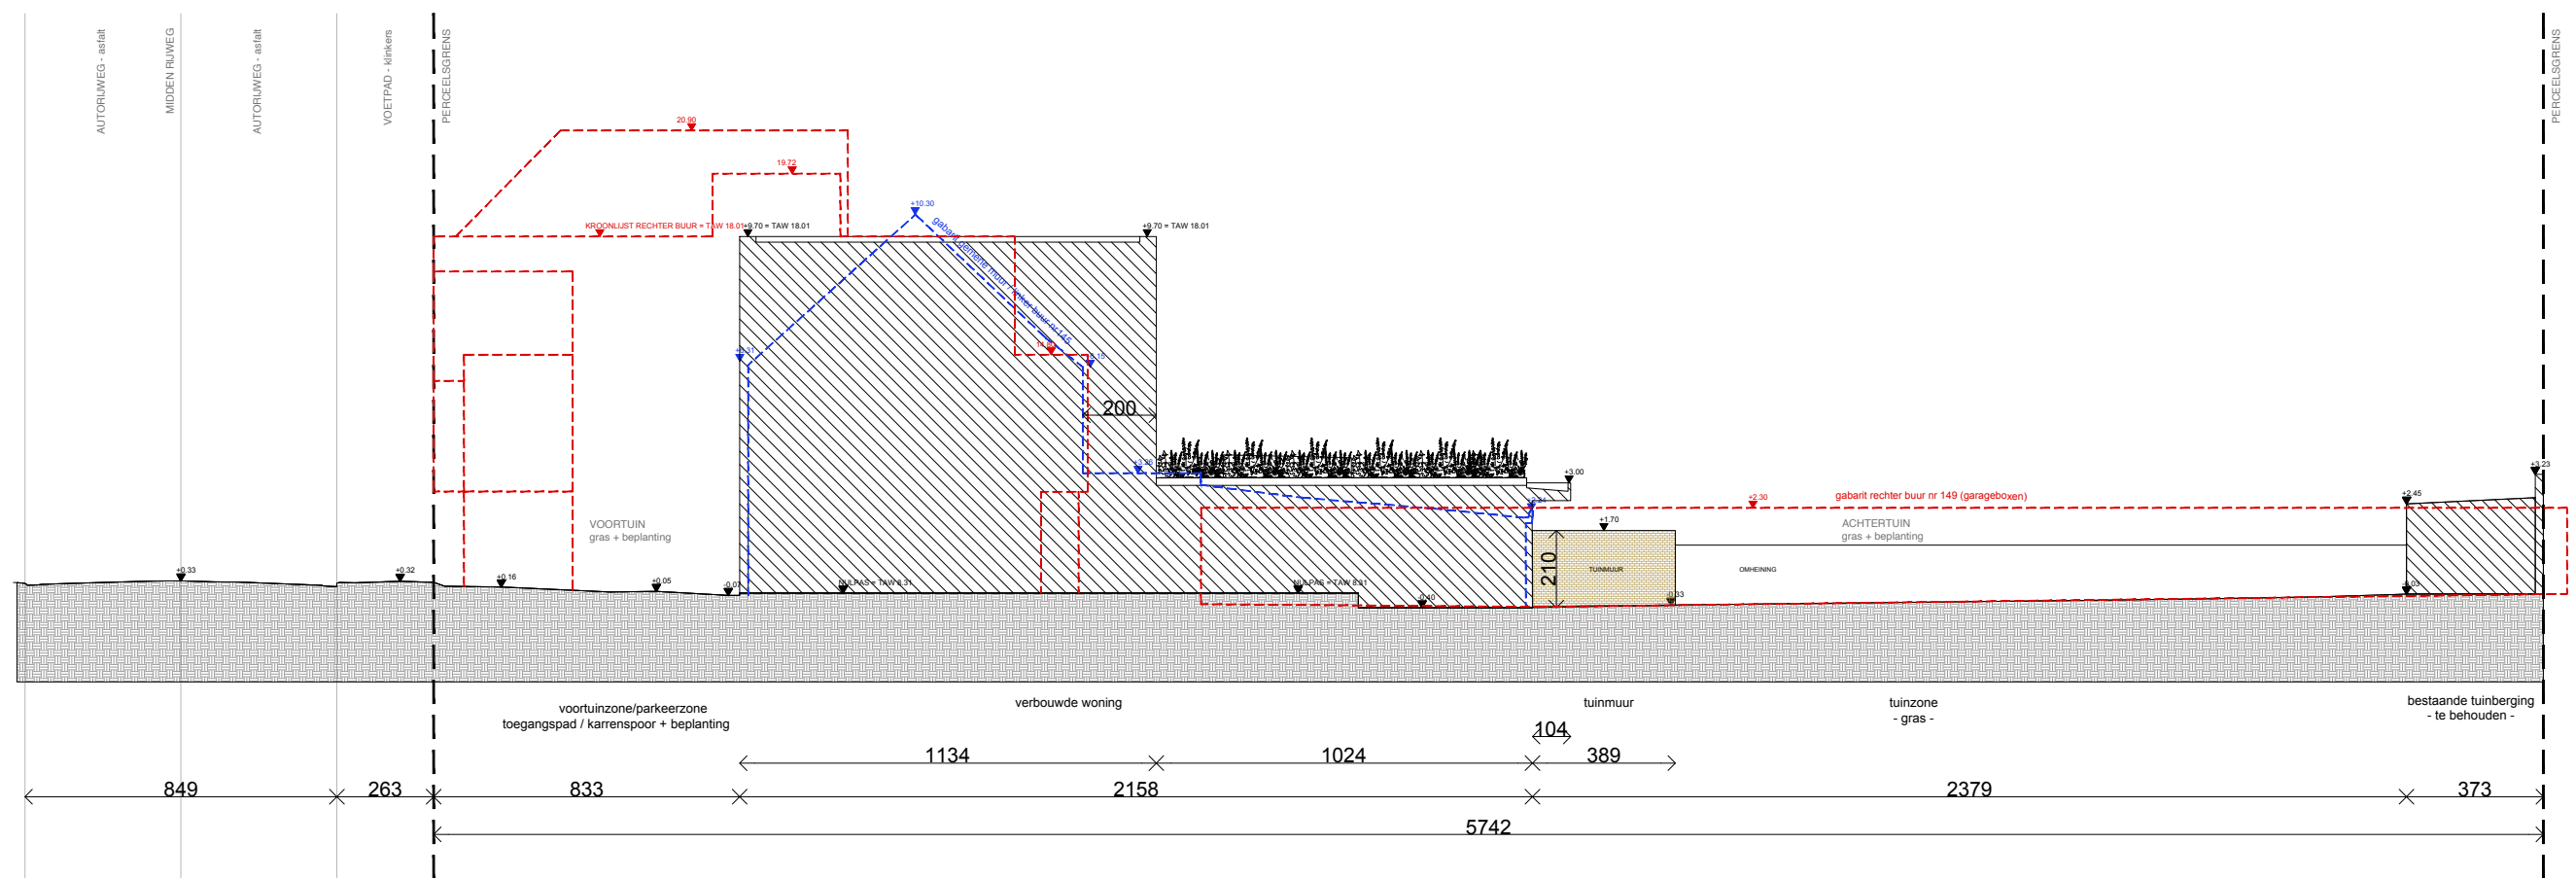

Ontwerper TIM PEETERS ARCHITECTEN BV-BVBA Forelstraat 120 - 9000 Gent 09 256 10 57 info@timpeeters.eu						Bouwheer Mathias De Brouwer - Loes Vercruyse Lentestraat 39, 9000 Gent						project VERBOUWING STROP werf Stropstraat 147 - 9000 Gent						inhoud TERREINPROFIEL NT 0 1 5m					
B												NT_INPLANTING											
A																							
0						08/05/2026						TPA						bouwaanvraag					
versie						datum						getek.						plan					
Onduidelijkheden, onvolledigheden, tegenstrijdigheden op en tussen de documenten opgesteld door de studiebureaus, de andere voorschriften, de richtlijnen van de fabrikant, de regels der kunst dienen opgemerkt en gemeld te worden aan het bestuur. Alle documenten, maten, passen en hoeveelheden dienen gecontroleerd te worden vooraf en tijdens de werken. Uitvoeringsdetails steeds ter goedkeuring voor te leggen aan architect.																							