


**ZIE BIJZONDERE  
VOORWAARDE(N)**

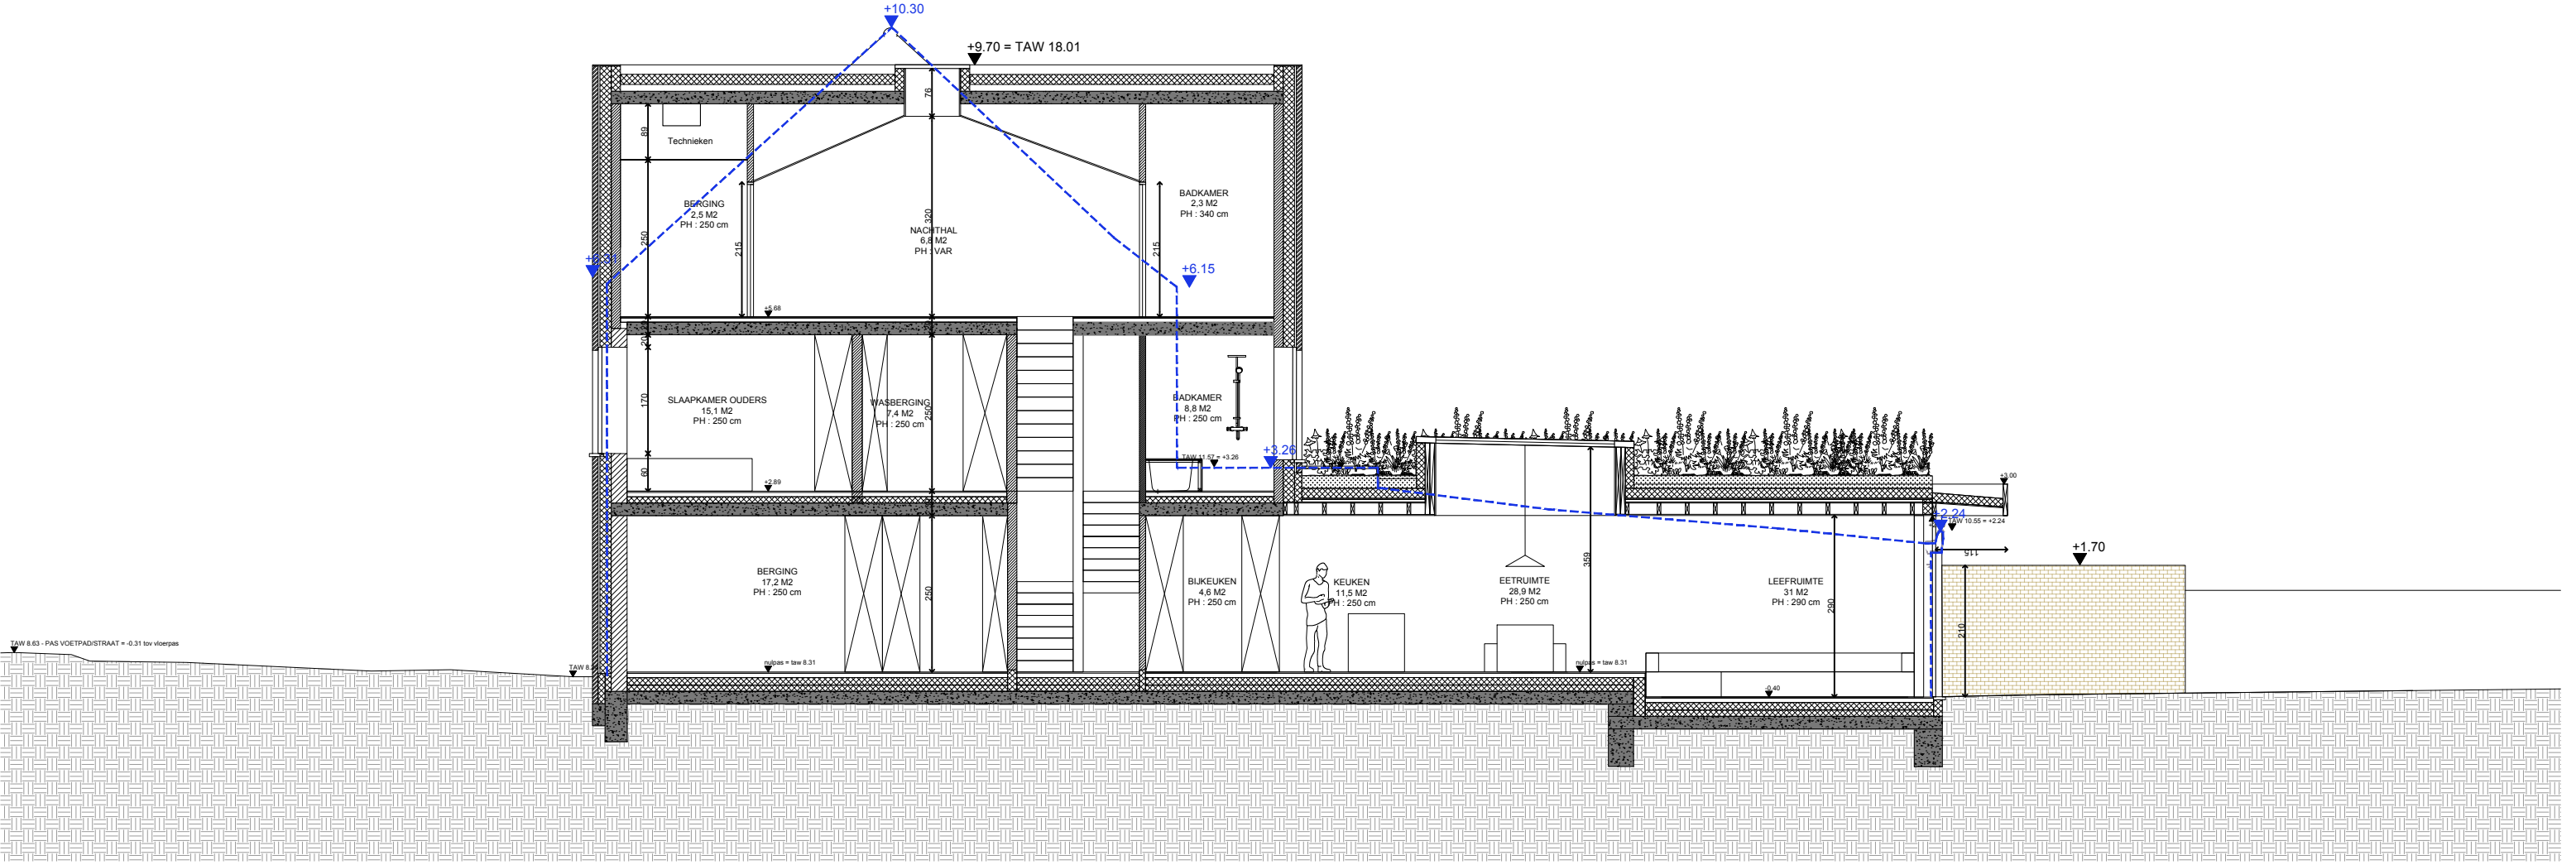

|   |            
|---|------------|--------|--------------|-------------------------|--|--|--|---|--|-----|--|---|--|------------|--|---|--|--|--|
| <div>Ontwerper</div> <div>TIM PEETERS ARCHITECTEN BV-BVBA</div> <div>Forelstraat 120 - 9000 Gent</div> <div>09 256 10 57</div> <div>info@timpeeters.eu</div> |            |        |              | <div>NT_SNEDE CC'</div> |  |  |  | <div>Bouwheer</div> <div>Mathias De Brouwer - Loes Vercrucsse</div> <div>Lentestraat 39, 9000 Gent</div> |  |     |  | <div>project</div> <div>VERBOUWING STROP</div> <div>werf</div> <div>Stropstraat 147 - 9000 Gent</div> |  |            |  | <div>inhoud</div> <div>SNEDE CC'</div> <div><div><div>0</div><div>1</div><div>5m</div></div></div> |  |  |  |
| B   |            |        |              |                         |  |  |  | fase   |  | lot |  | deel                                                                                                  |  | schaal     |  | plannummer                                                                                         |  |  |  |
| A   |            |        |              |                         |  |  |  | ...   |  |     |  | architectuur                                                                                          |  | A3 - 1/100 |  | BA_STROP_S_N_03_nieuwe toestand snede CC'                                                          |  |  |  |
| 0   | 08/05/2026 | TPA    | bouwaanvraag |                         |  |  |  |   |  |     |  |   |  |            |  |   |  |  |  |
| versie   | datum      | getek. | plan         |                         |  |  |  |   |  |     |  |   |  |            |  |   |  |  |  |