


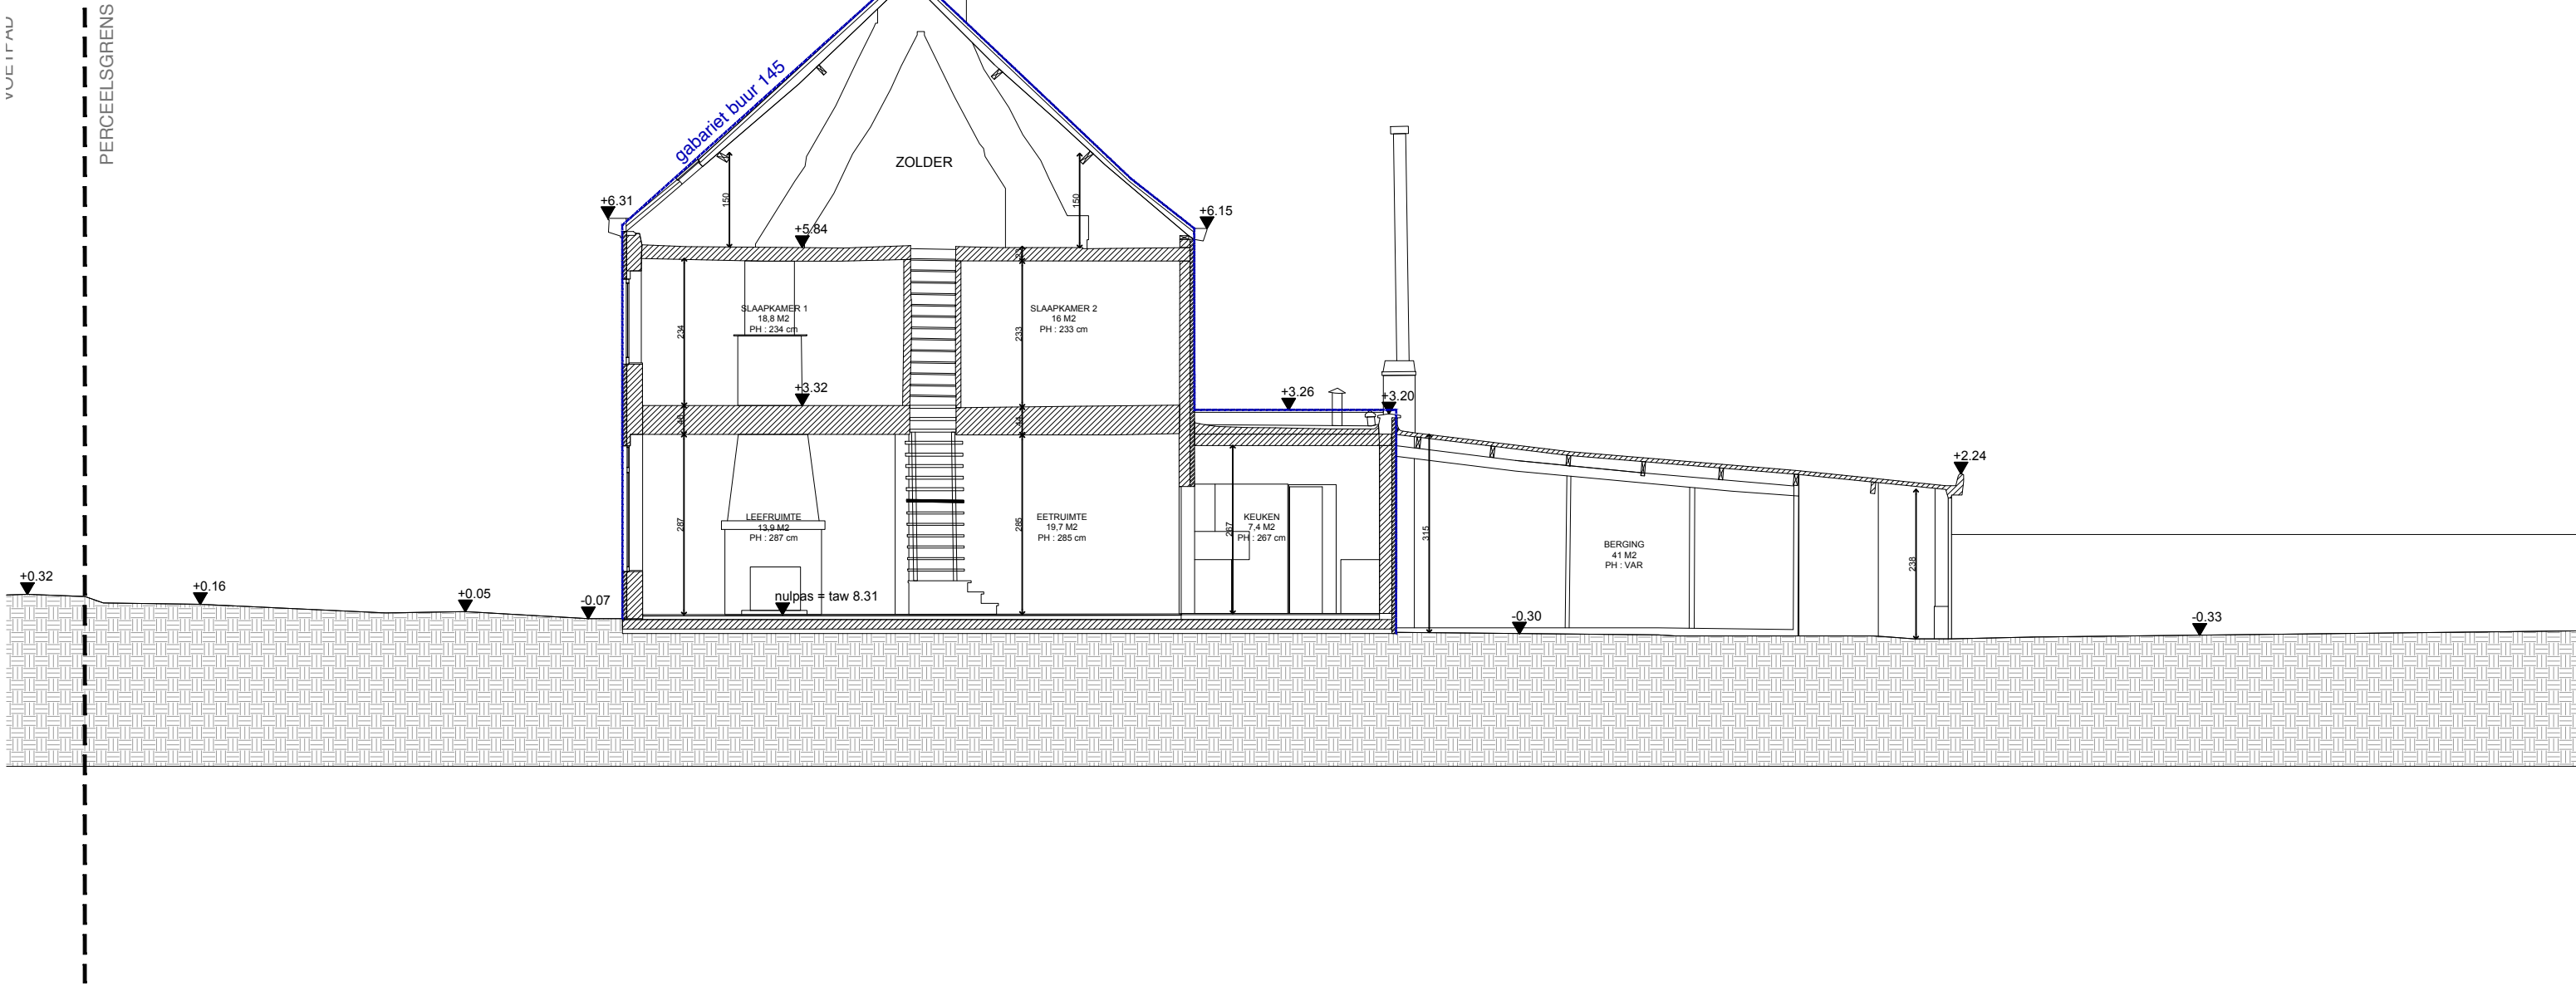

Ontwerper TIM PEETERS ARCHITECTEN BV-BVBA Forelstraat 120 - 9000 Gent 09 256 10 57 info@timpeeters.eu	Bouwheer Mathias De Brouwer - Loes Vercruysse Lentestraat 39, 9000 Gent	project VERBOUWING STROP	Inhoud SNEDE AA'
		werf Stropstraat 147 - 9000 Gent	01 0 1 5m
		fase lot deel	schaal plannummer
		.../... architectuur	A3 - 1/100 BA_STROP_S_B_01_bestaande toestand snede AA'

Onduidelijkheden, onvolledigheden, tegenstrijdigheden op en tussen de documenten opgesteld door de studiebureaus, de andere voorschriften, de richtlijnen van de fabrikant, de regels der kunst dienen opgemerkt en gemeld te worden aan het bestuur. Alle documenten, maten, passen en hoeveelheden dienen gecontroleerd te worden vooraf en tijdens de werken. Uitvoeringsdetails steeds ter goedkeuring voor te leggen aan architect.