


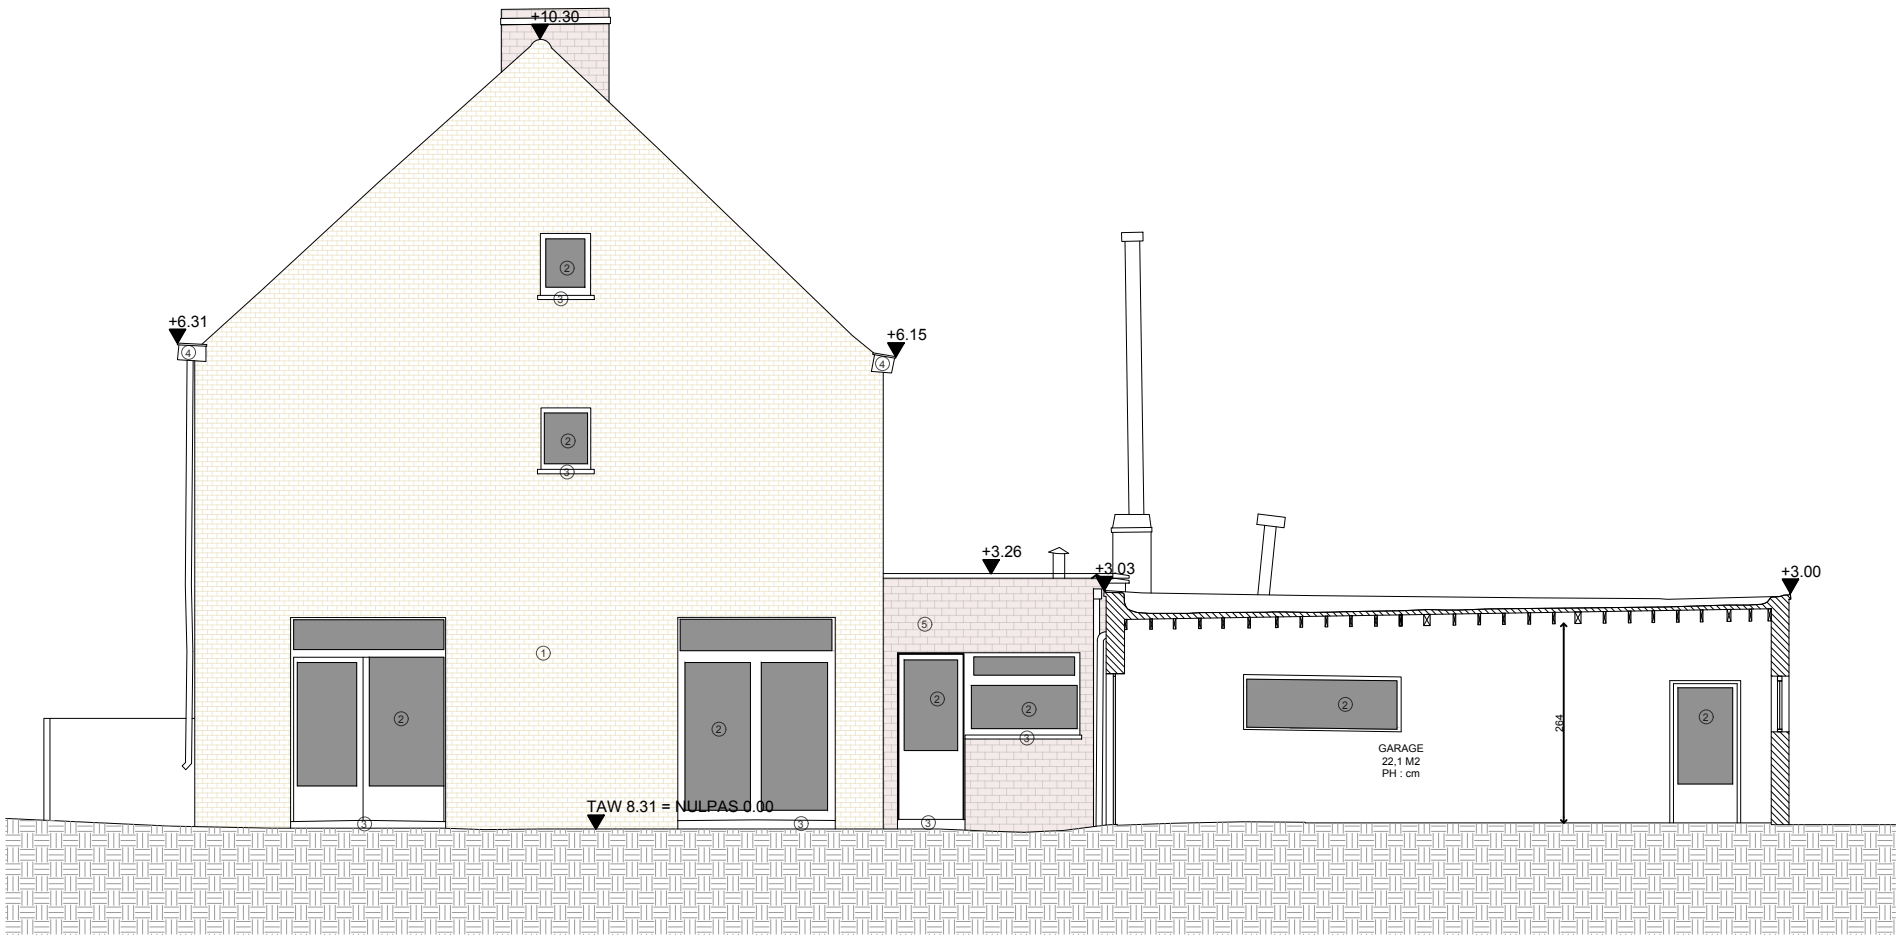

LEGENDE gevelmaterialen nr 147

- 1. gevelmetselwerk - kleur beige
- 2. buitenschrijnwerk in hout - kleur wit
- 3. dorpels in arduin
- 4. bakgoot in hout - kleur bruin
- 5. gevelmetselwerk - kleur rood

Ontwerper TIM PEETERS ARCHITECTEN BV-BVBA Forelstraat 120 - 9000 Gent 09 256 10 57 info@timpeeters.eu				BT_SNEDE BB'				Bouwheer Mathias De Brouwer - Loes Vercruysse Lentestraat 39, 9000 Gent				project VERBOUWING STROP				inhoud SNEDE BB'			
								werf Stropstraat 147 - 9000 Gent				015m							
B								fase				lot		deel		schaal		plannummer	
A																			
0				08/05/2026				TPA				bouwaanvraag							
versie				datum				getek.				plan						BA_STROP_S_B_02_bestaande toestand snede BB'	
Onduidelijkheden, onvolledigheden, tegenstrijdigheden op en tussen de documenten opgesteld door de studiebureaus, de andere voorschriften, de richtlijnen van de fabrikant, de regels der kunst dienen opgemerkt en gemeld te worden aan het bestuur. Alle documenten, maten, passen en hoeveelheden dienen gecontroleerd te worden vooraf en tijdens de werken. Uitvoeringsdetails steeds ter goedkeuring voor te leggen aan architect.																			