


**ZIE BIJZONDERE
VOORWAARDE(N)**

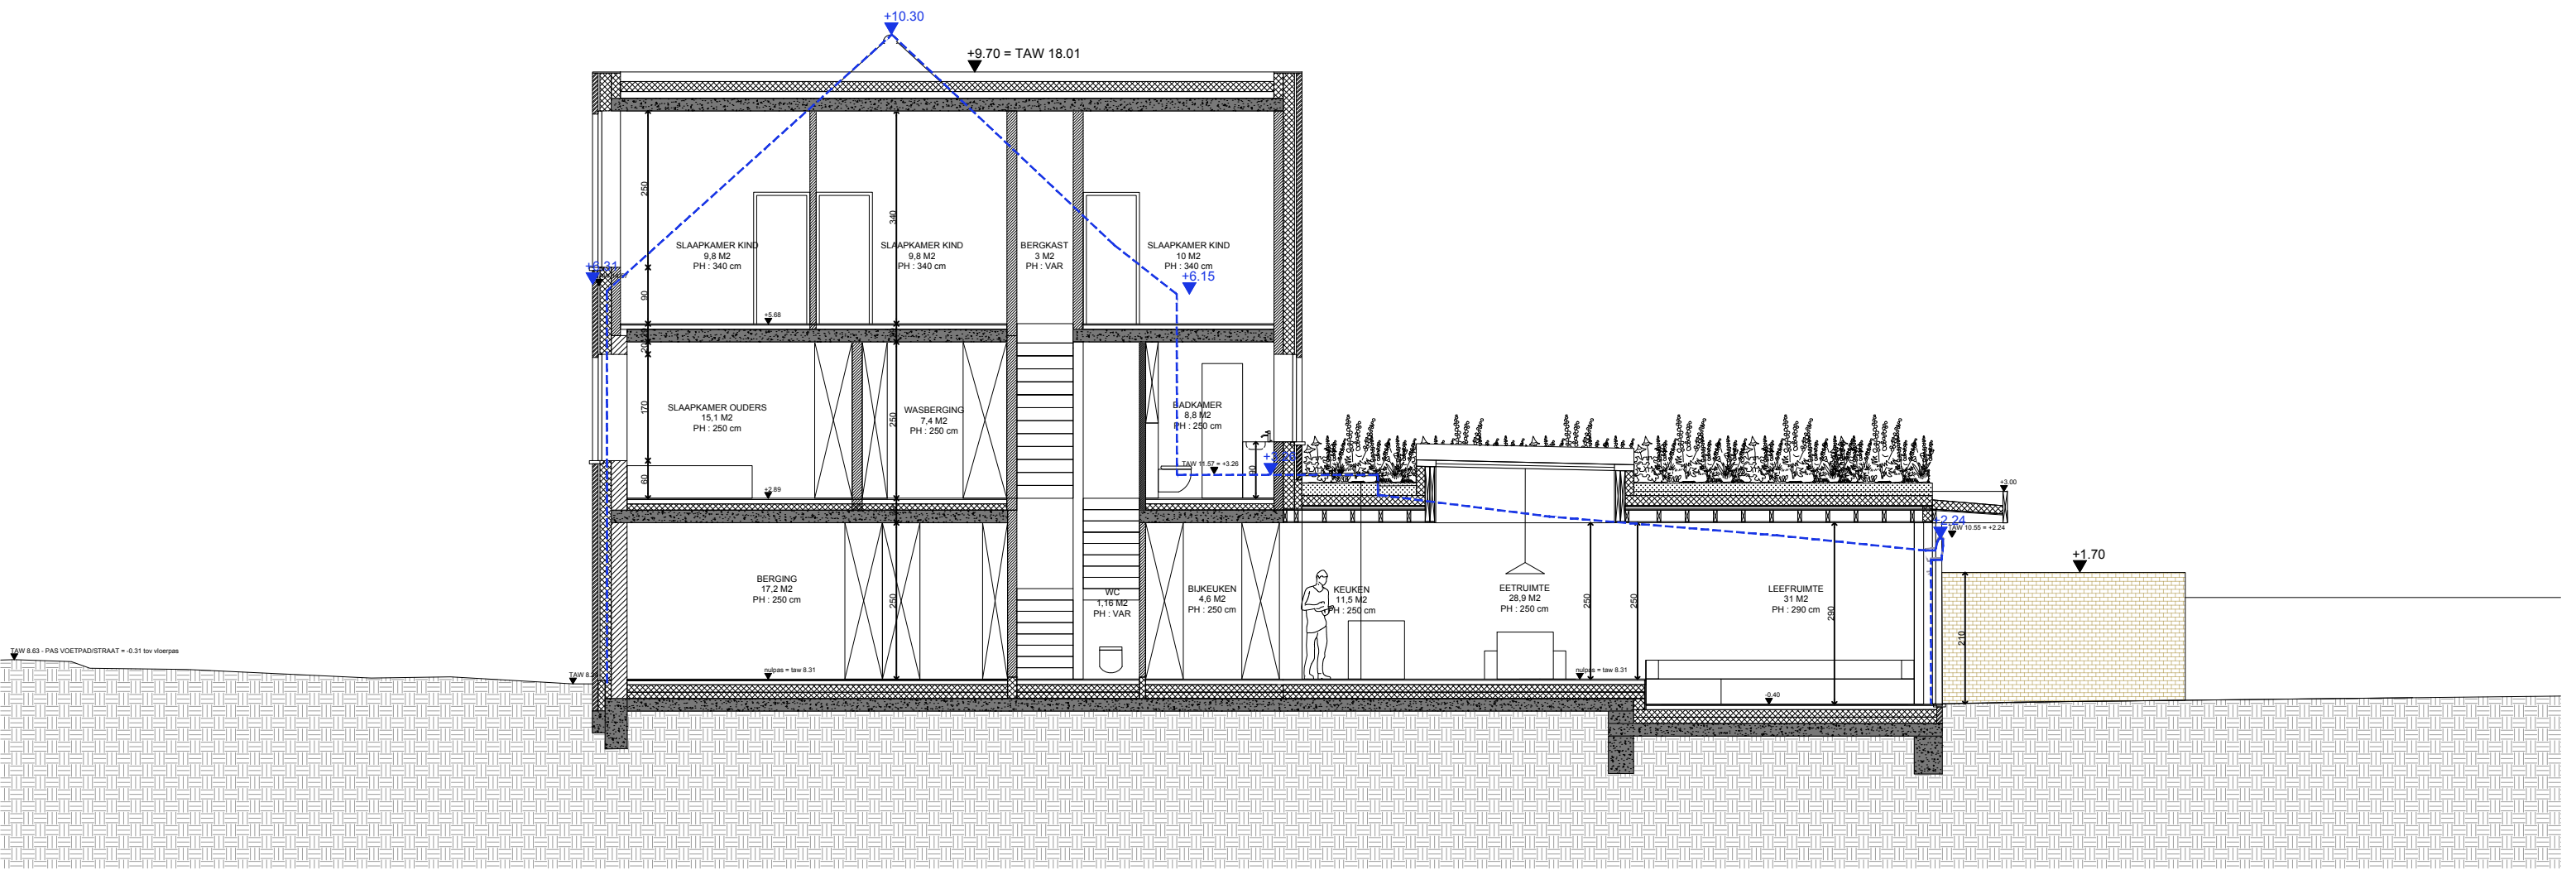

Ontwerper TIM PEETERS ARCHITECTEN BV-BVBA Forelstraat 120 - 9000 Gent 09 256 10 57 info@timpeeters.eu				NT_SNEDE AA'				Bouwheer Mathias De Brouwer - Loes Vercruyse Lentestraat 39, 9000 Gent				project VERBOUWING STROP werf Stropstraat 147 - 9000 Gent				inhoud SNEDE AA' 0 5m			
B A 0 versie 08/05/2026 datum TPA getek. bouwaanvraag plan								fase lot deel ... architectuur				schaal plannummer A3 - 1/100 BA_STROP_S_N_01_nieuwe toestand snede AA'							