


**ZIE BIJZONDERE
VOORWAARDE(N)**

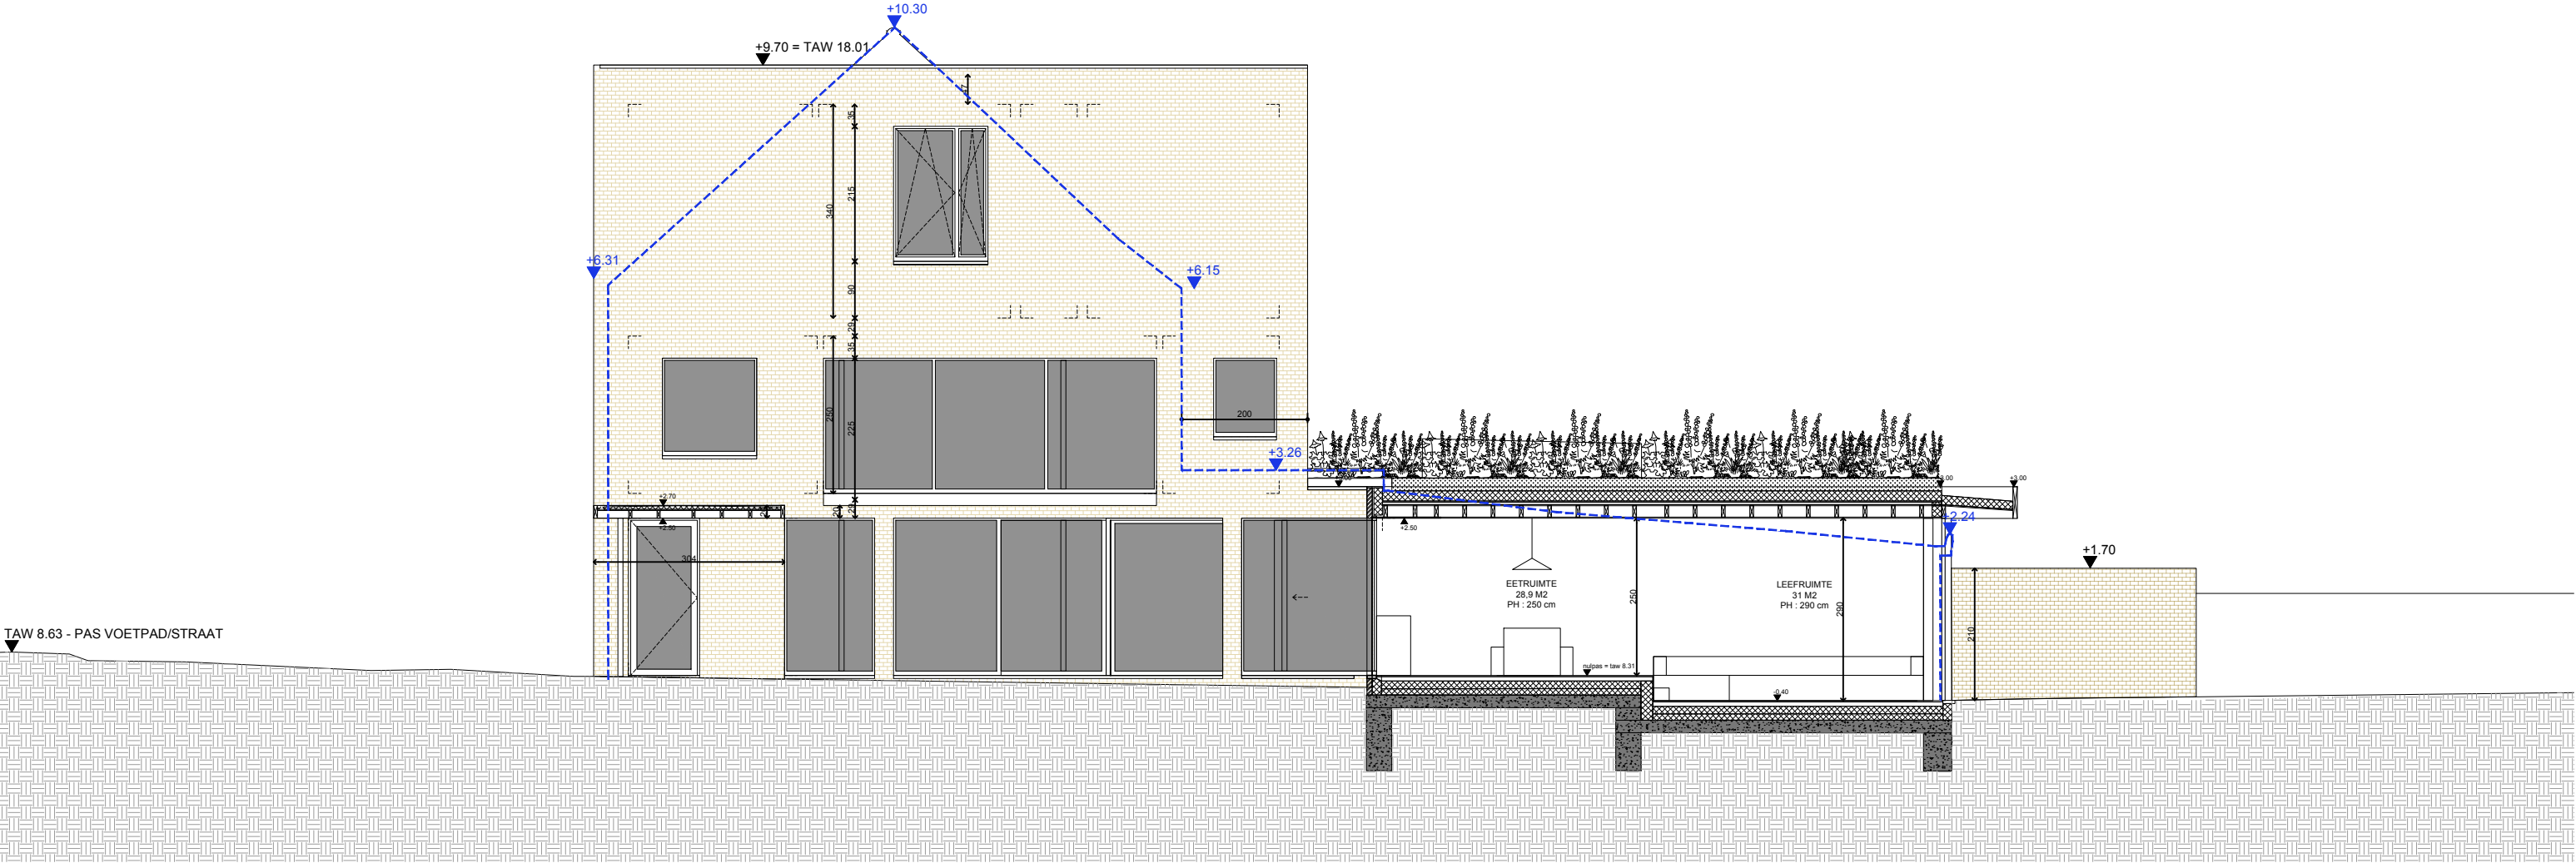

Ontwerper TIM PEETERS ARCHITECTEN BV-BVBA Forelstraat 120 - 9000 Gent 09 256 10 57 info@timpeeters.eu				NT_SNEDE BB'				Bouwheer Mathias De Brouwer - Loes Verduytsse Lentestraat 39, 9000 Gent				project VERBOUWING STROP werf Stropstraat 147 - 9000 Gent				inhoud SNEDE BB' 0 1 5m			
B								fase	lot	deel	schaal	plannummer							
A																			
0	08/05/2026	TPA	bouwaanvraag								A3 - 1/100	BA_STROP_S_N_02_nieuwe toestand snede BB'							
versie	datum	getek.	plan							architectuur									