


ZIE BIJZONDERE
VOORWAARDE(N)

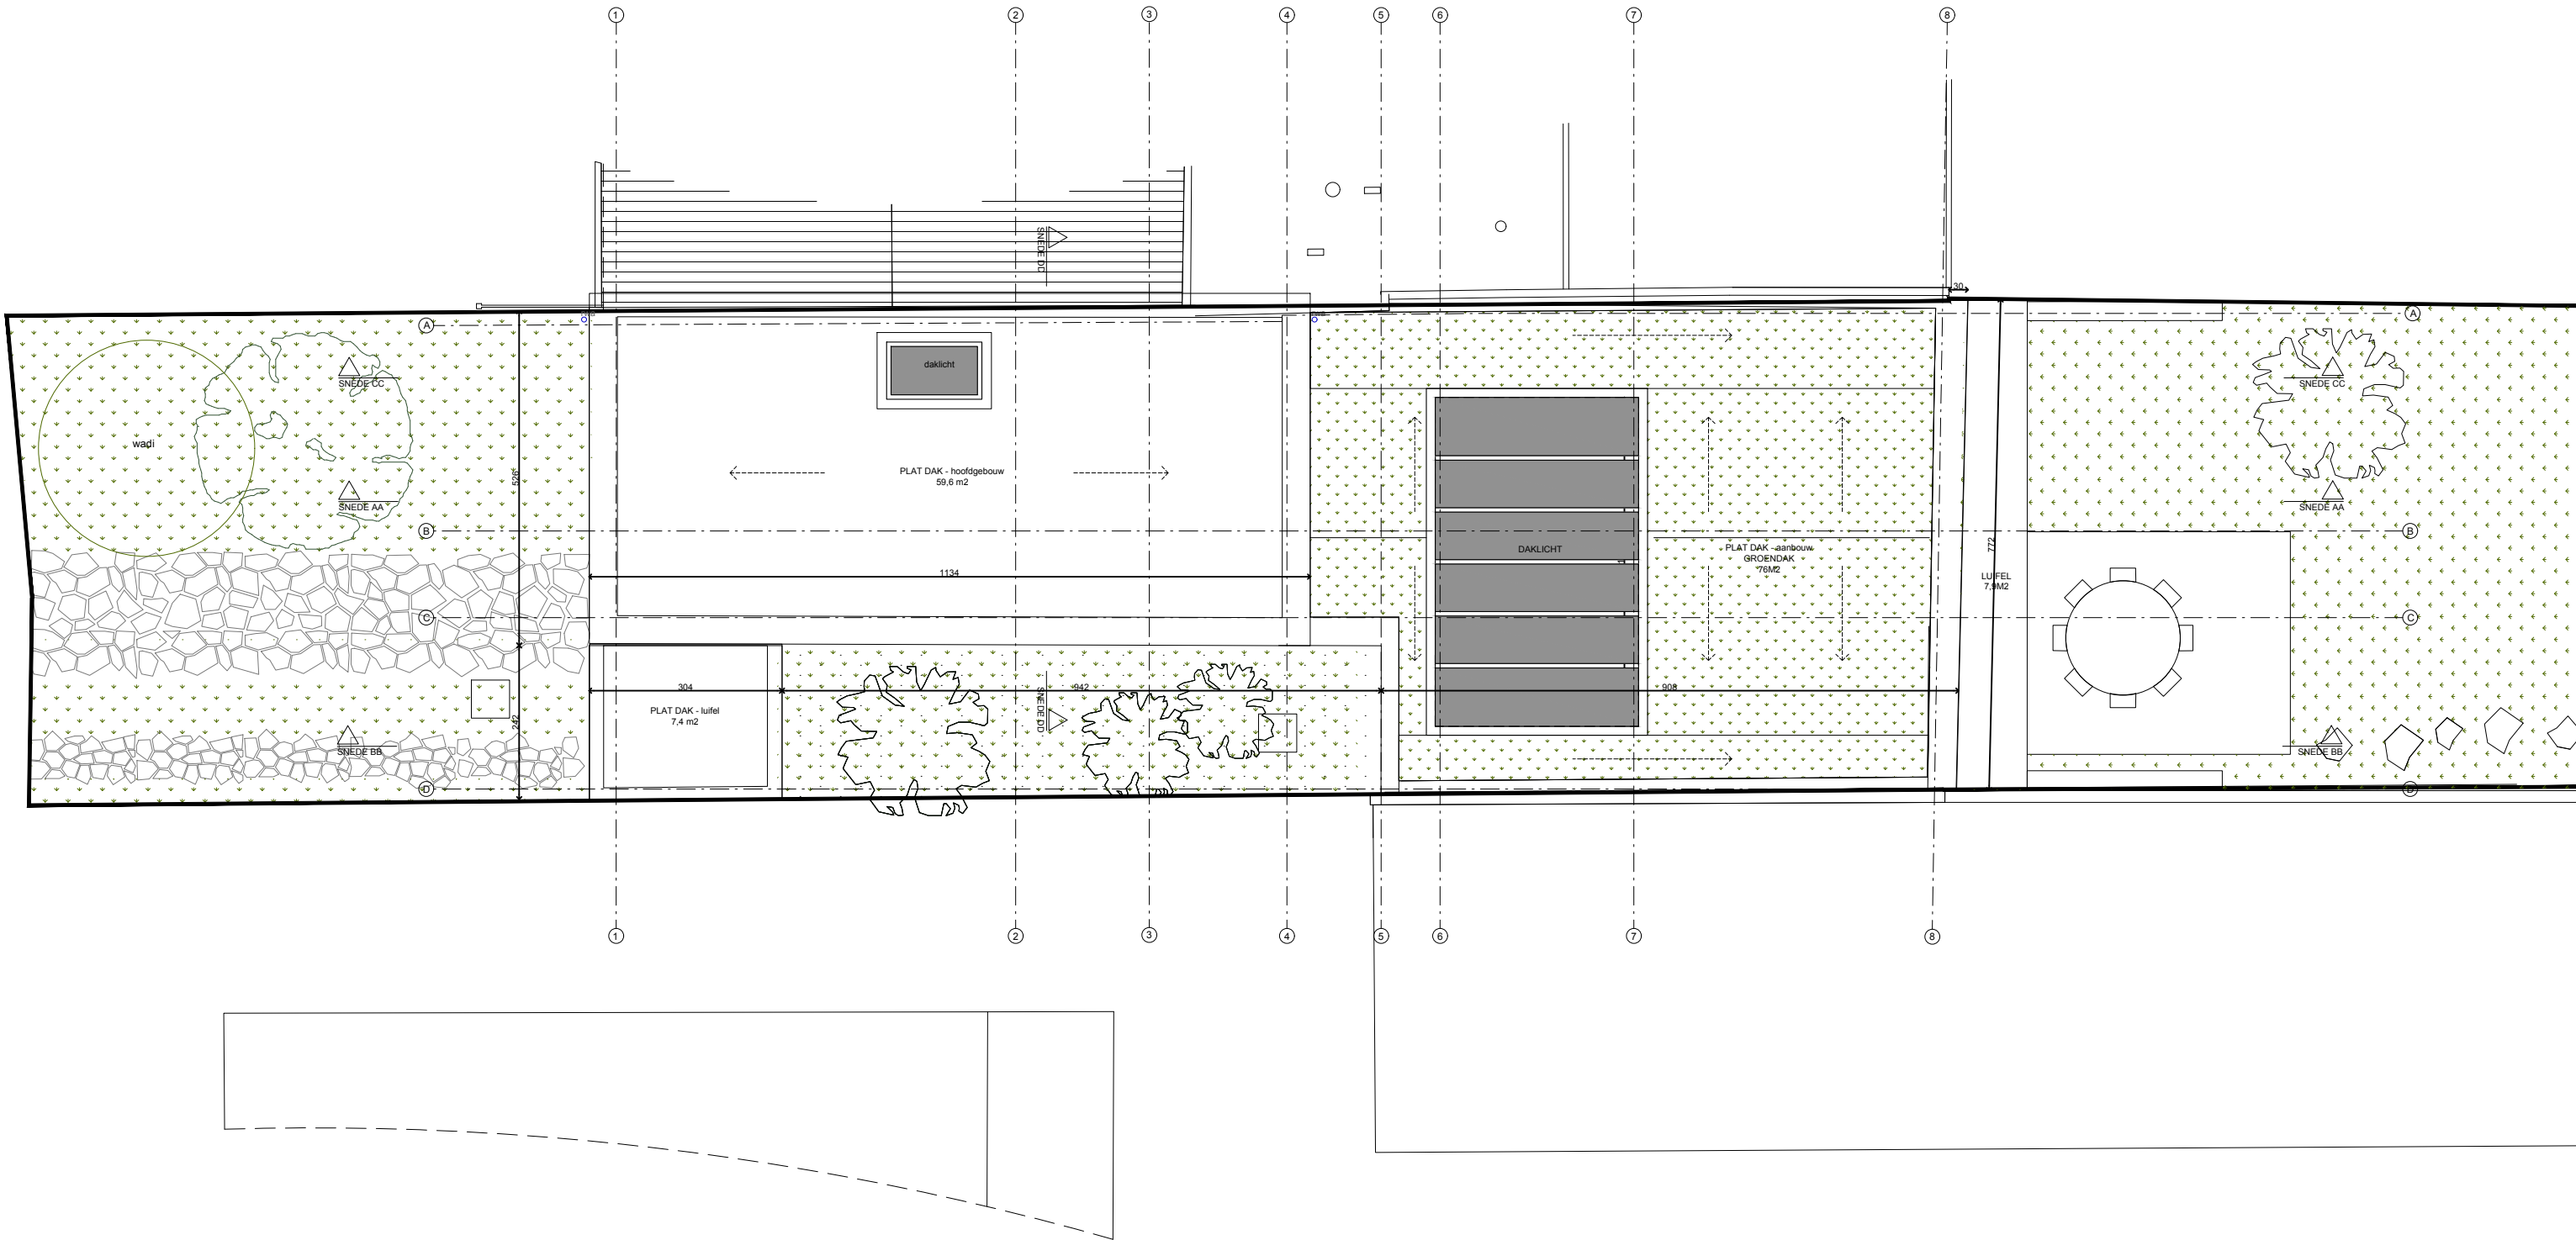

Ontwerper TIM PEETERS ARCHITECTEN BV-BVBA Forelstraat 120 - 9000 Gent 09 256 10 57 info@timpeeters.eu				NT_DAKENPLAN				Bouwheer Mathias De Brouwer - Loes Vercruysse Lentestraat 39, 9000 Gent				project VERBOUWING STROP				inhoud DAKENPLAN NT			
								werf Stropstraat 147 - 9000 Gent				015m							
B								fase				lot							
A								deel				schaal							
0				08/05/2026				TPA				plannummer							
versie				datum				getek.				plan							
								...				architectuur							
								A3 - 1/100				BA_STROP_P_N_05_nieuwe toestand dakenplan							
Onduidelijkheden, onvolledigheden, tegenstrijdigheden op en tussen de documenten opgesteld door de studiebureaus, de andere voorschriften, de richtlijnen van de fabrikant, de regels der kunst dienen opgemerkt en gemeld te worden aan het bestuur. Alle documenten, maten, passen en hoeveelheden dienen gecontroleerd te worden vooraf en tijdens de werken. Uitvoeringsdetails steeds ter goedkeuring voor te leggen aan architect.																			