


**ZIE BIJZONDERE
VOORWAARDE(N)**

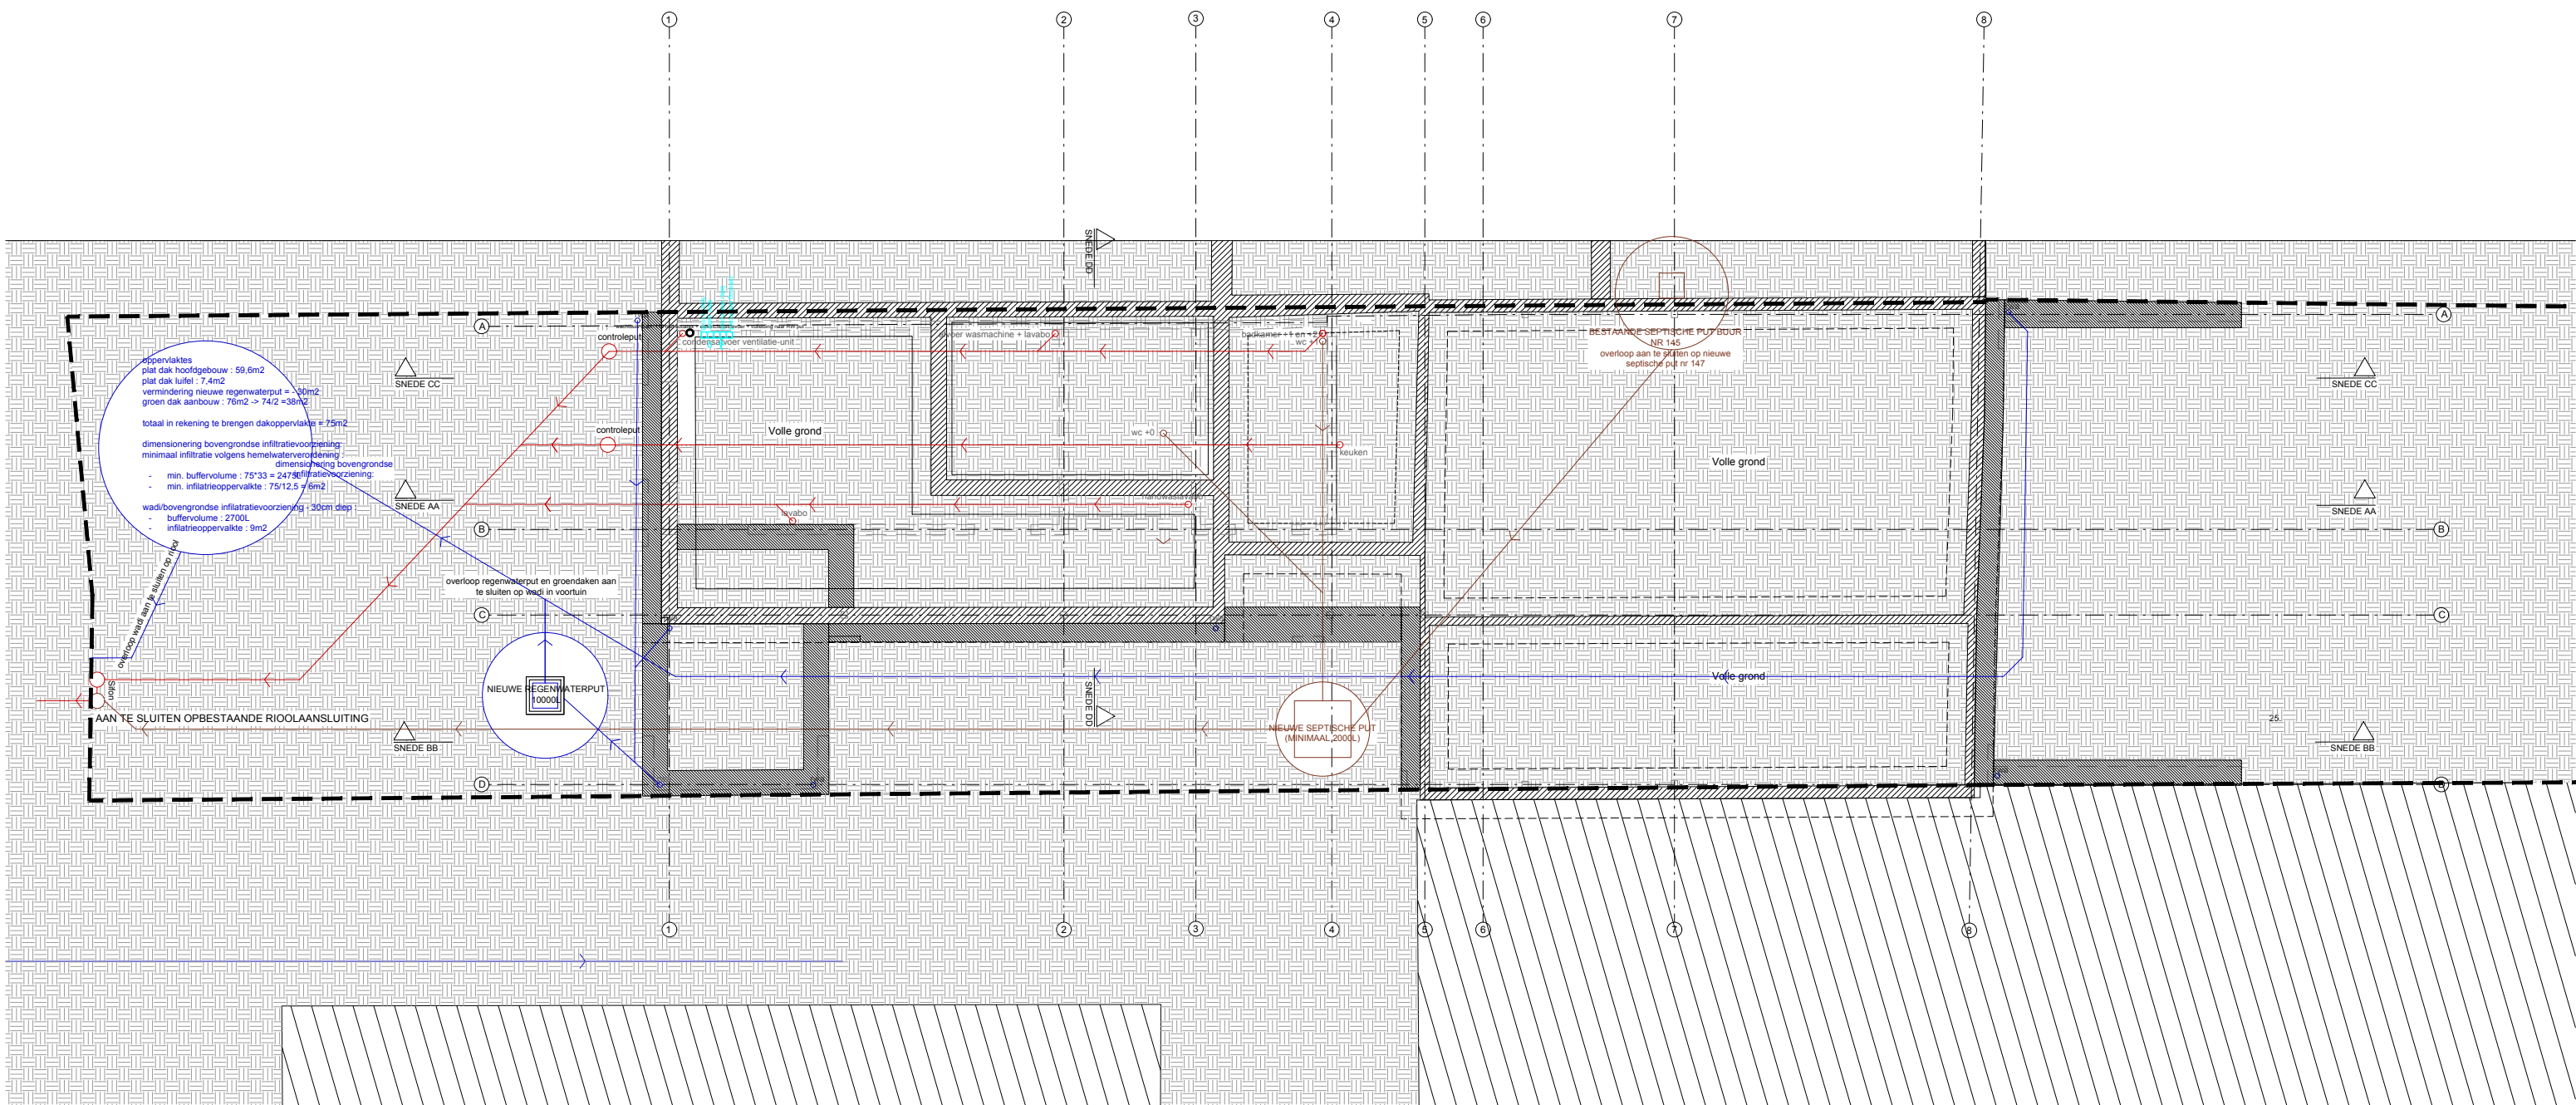

Ontwerper TIM PEETERS ARCHITECTEN BV-BVBA Forelstraat 120 - 9000 Gent 09 256 10 57 info@timpeeters.eu				NT_FUNDERINGS- EN RIOLERINGSPLAN				Bouwheer Mathias De Brouwer - Loes Vercrussse Lentestraat 39, 9000 Gent				project VERBOUWING STROP werf Stropstraat 147 - 9000 Gent				inhoud FUNDERINGS- EN RIOLERINGSPLAN NT 015m 			
B								fase	lot	deel	schaal		plannummer						
A								...		architectuur	A3 - 1/50	BA_STROP_P_N_01_nieuwe toestand - funderings- en rioleringsplan							
0	06/05/2026	TPA	bouwaanvraag																
versie	datum	oetek.	plan																

Onduidelikheden, onvolledigheden, tegenstrijdigheden op en tussen de documenten opgesteld door de studiebureaus, de andere voorschriften, de richtlijnen van de fabrikant, de regels der kunst dienen opgemerkt en gemeld te worden aan het bestuur. Alle documenten, maten, passen en hoeveelheden dienen gecontroleerd te worden vooraf en tijdens de werken. Uitvoeringsdetails steeds ter goedkeuring voor te leggen aan architect.