


ZIE BIJZONDERE
VOORWAARDE(N)

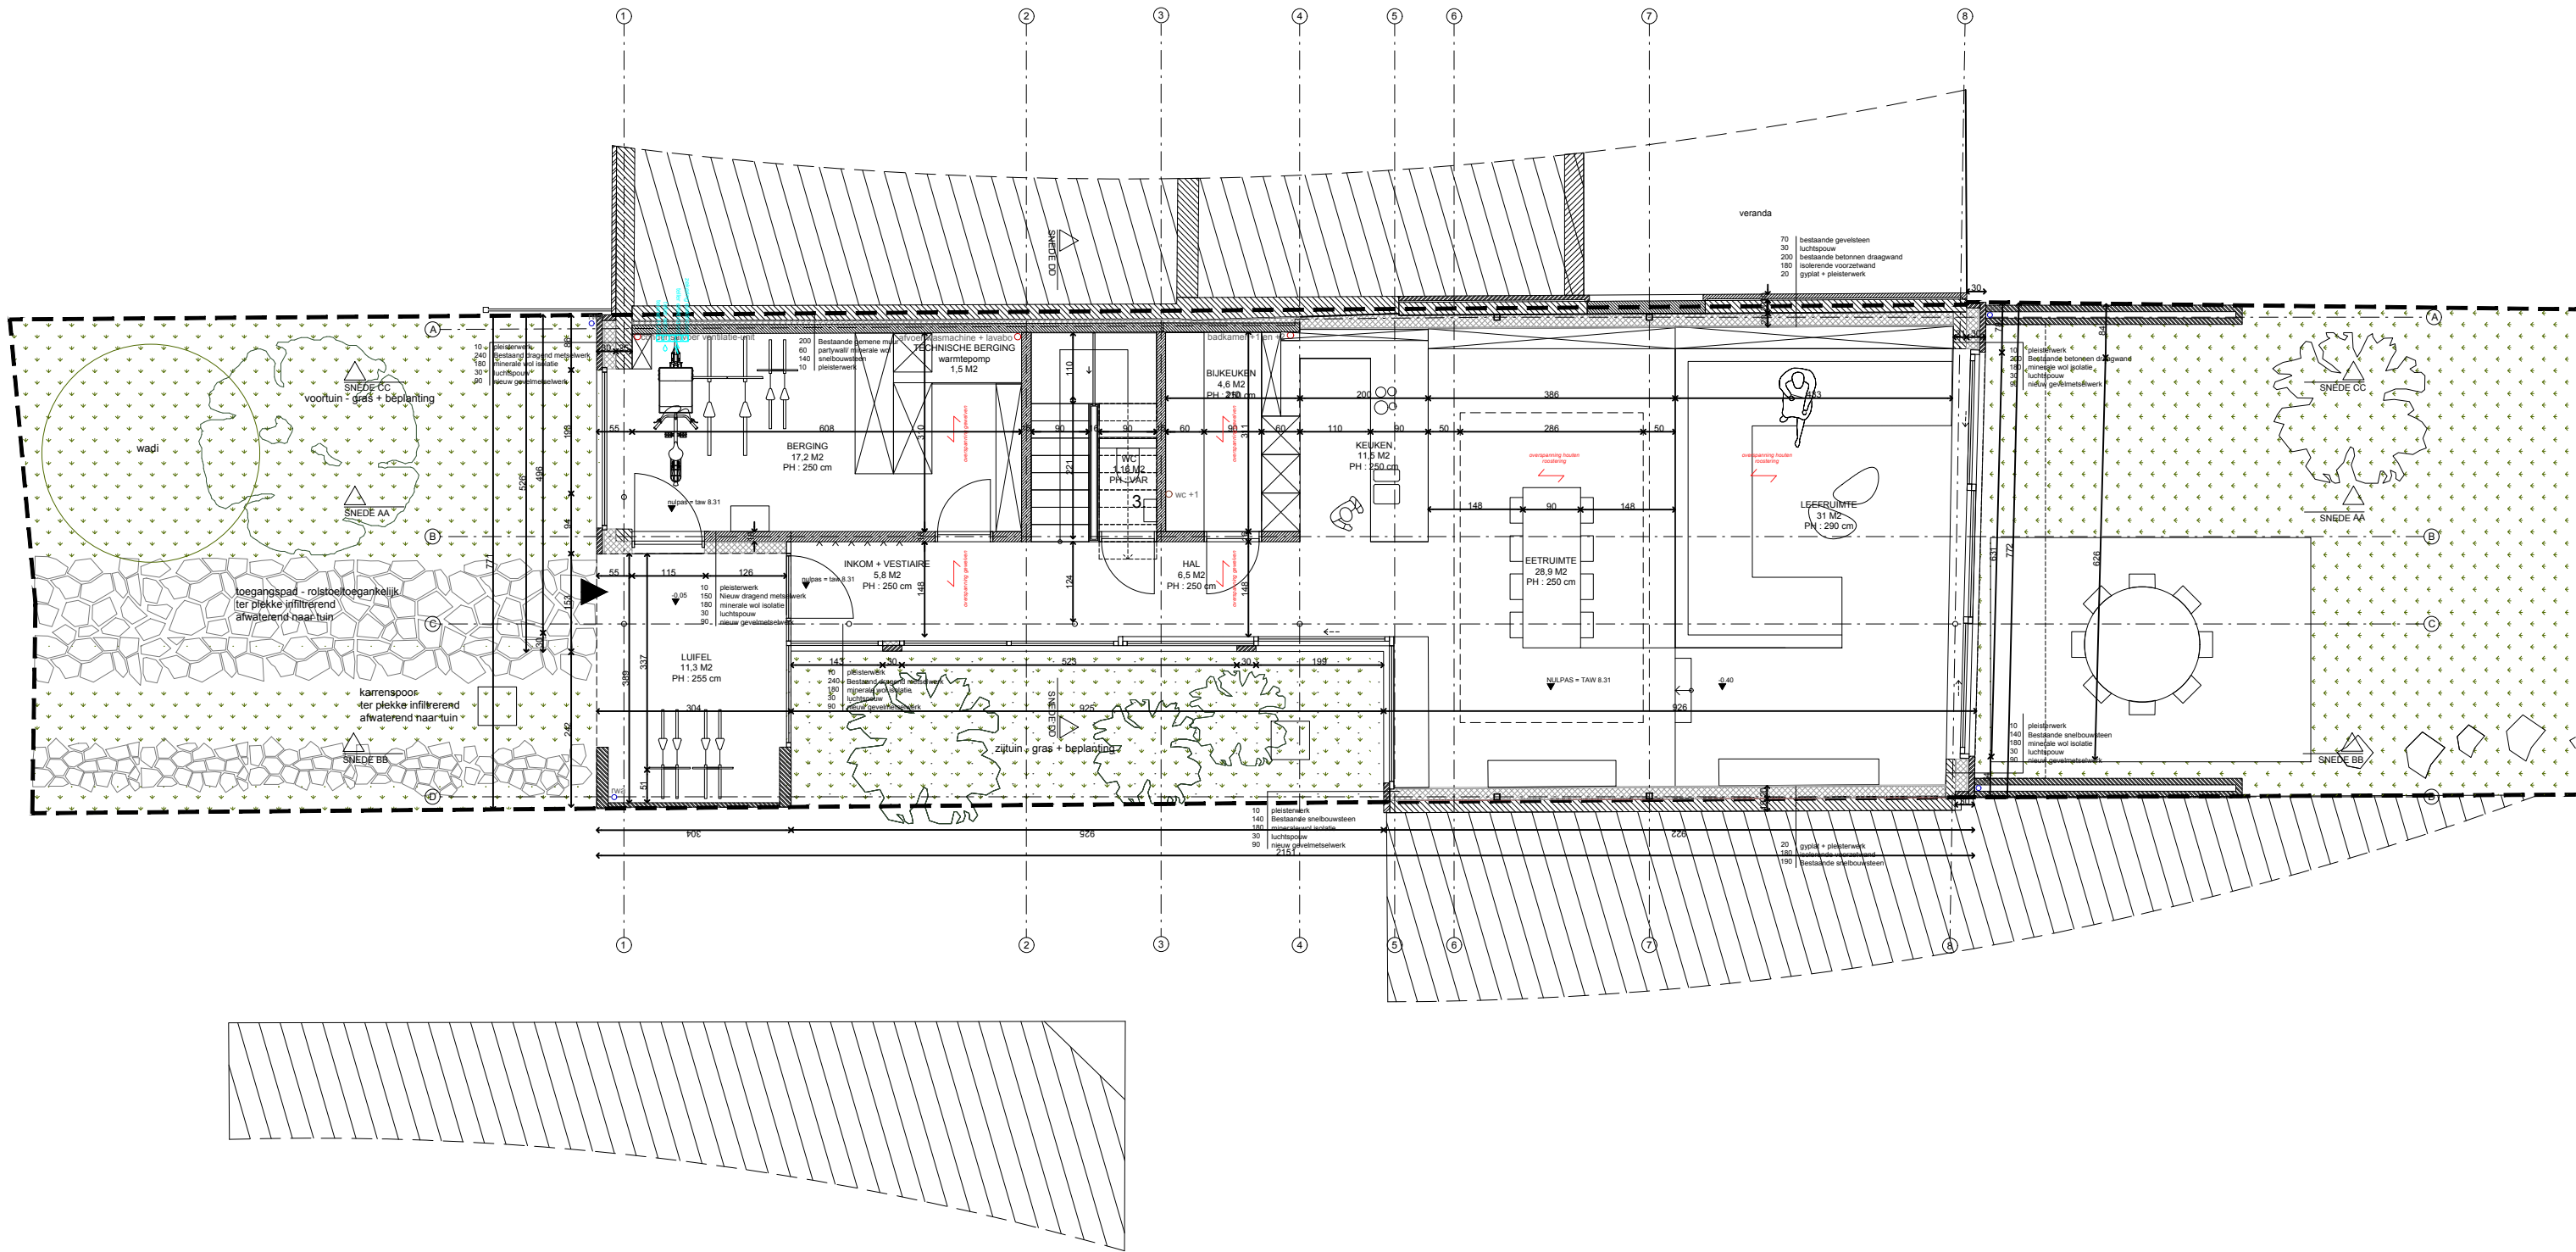

Ontwerper TIM PEETERS ARCHITECTEN BV-BVBA Forelstraat 120 - 9000 Gent 09 256 10 57 info@timpeeters.eu				NT_PLAN GELIJKVLOERS				Bouwheer Mathias De Brouwer - Loes Verduynde Lentestraat 39, 9000 Gent				project VERBOUWING STROP				Inhoud PLAN +0 NT			
B												werf				0 1 5m			
A												fase				schaal			
0				08/05/2026				TPA				lot				plannummer			
versie				datum				getek.				architectuur				A3 - 1/100			
				plan												BA_STROP_P_B_02_nieuwe toestand plan +0			

Onduidelijkheden, onvolledigheden, tegenstrijdigheden op en tussen de documenten opgesteld door de studiebureaus, de andere voorschriften, de richtlijnen van de fabrikant, de regels der kunst dienen opgemerkt en gemeld te worden vooraf en tijdens de werken. Uitvoeringsdetails steeds ter goedkeuring voor te leggen aan architect.