


ZIE BIJZONDERE
VOORWAARDE(N)

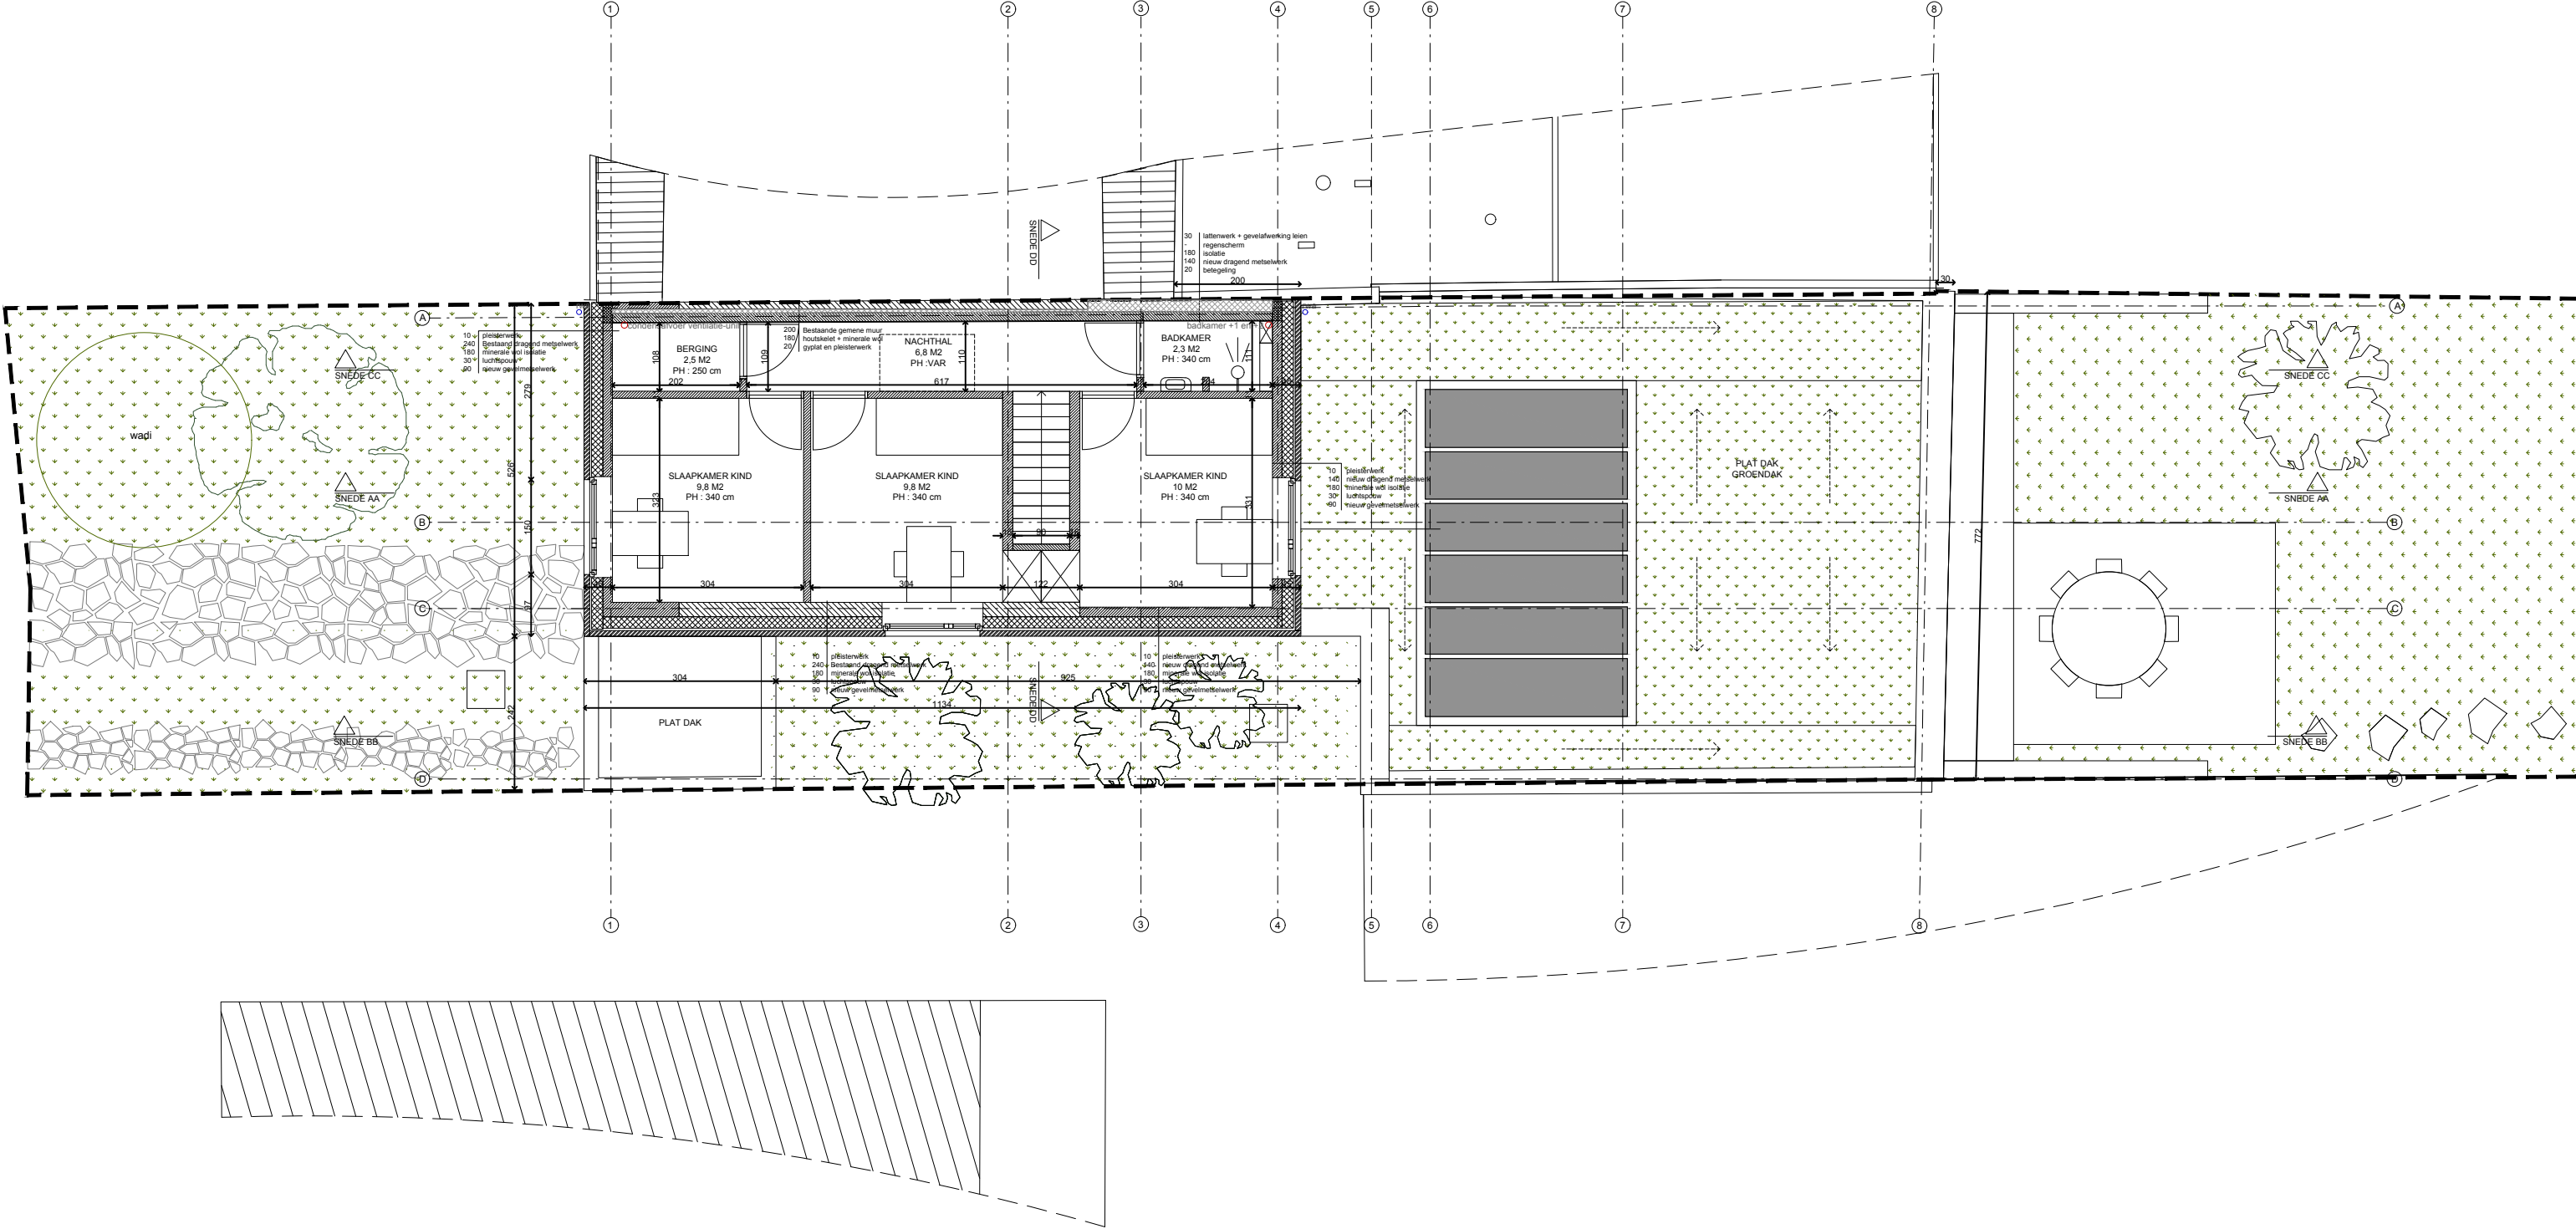

Ontwerper TIM PEETERS ARCHITECTEN BV-BVBA Forelstraat 120 - 9000 Gent 09 256 10 57 info@timpeeters.eu				Bouwheer Mathias De Brouwer - Loes Verduynde Lentestraat 39, 9000 Gent				project VERBOUWING STROP			Inhoud PLAN +2 NT		
NT_PLAN +2								werf Stropstraat 147 - 9000 Gent			0 1 5m		
B								fase			schaal		
A								lot			plannummer		
0								deel			A3 - 1/100		
08/05/2026								architectuur			BA_STROP_P_N_04_nieuwe toestand plan +2		
versie													
datum													
getek.													
plan													

Onduidelijkheden, onvolledigheden, tegenstrijdigheden op en tussen de documenten opgesteld door de studiebureaus, de andere voorschriften, de richtlijnen van de fabrikant, de regels der kunst dienen opgemerkt en gemeld te worden vooraf en tijdens de werken. Uitvoeringsdetails steeds ter goedkeuring voor te leggen aan architect.