


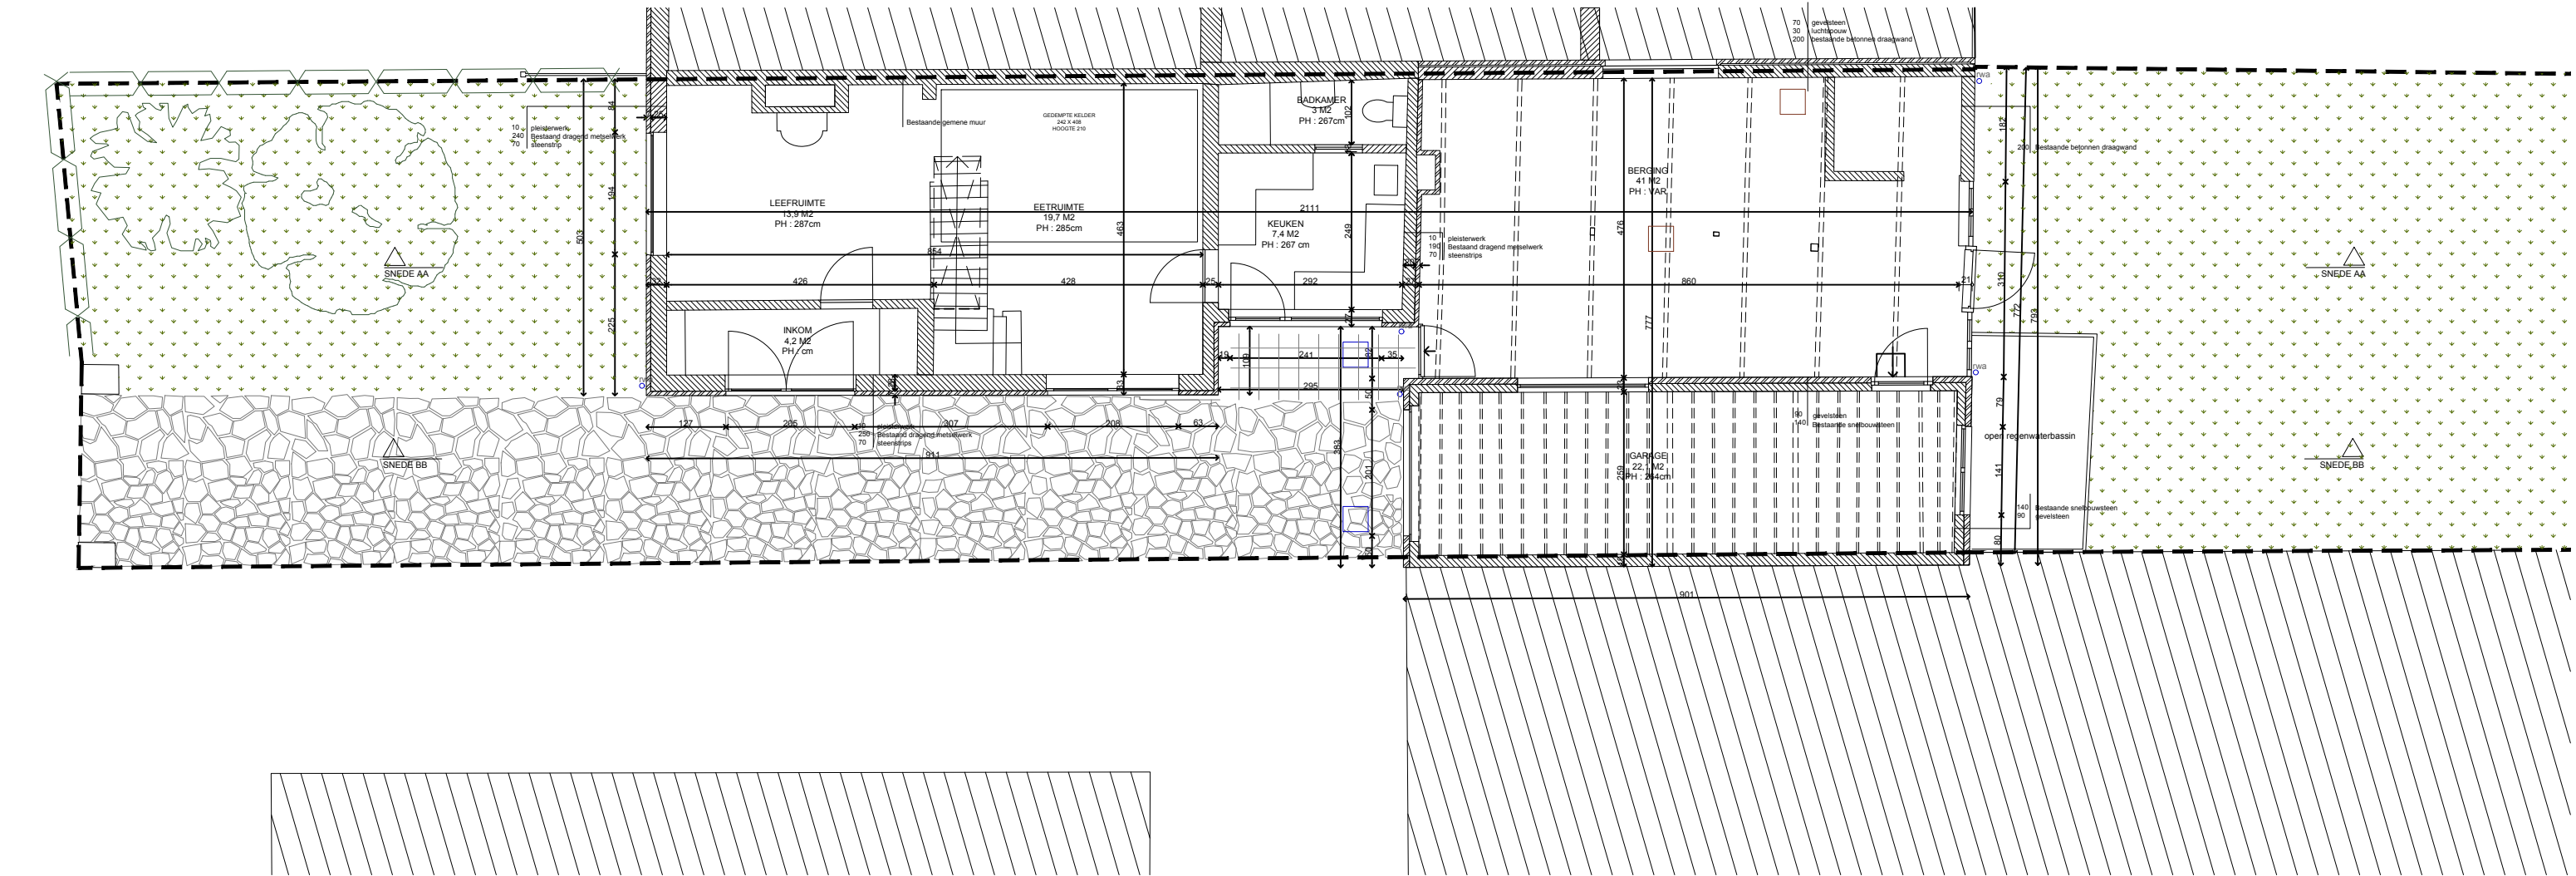

Ontwerper TIM PEETERS ARCHITECTEN BV-BVBA Forelstraat 120 - 9000 Gent 09 256 10 57 info@timpeeters.eu BT_PLAN GELIJKVLOERS				Bouwheer Mathias De Brouwer - Loes Vercruysse Lentestraat 39, 9000 Gent			project VERBOUWING STROP werf Stropstraat 147 - 9000 Gent			Inhoud PLAN +0 BT 0 1 5m	
B							fase	lot	deel	schaal	plannummer
A											
0	08/05/2026	TPA	bouwaanvraag							A3 - 1/100	BA_STROP_P_B_02_bestaande toestand plan +0
versie	datum	getek.	plan								

Onduidelijkheden, onvolledigheden, tegenstrijdigheden op en tussen de documenten opgesteld door de studiebureaus, de andere voorschriften, de richtlijnen van de fabrikant, de regels der kunst dienen opgemerkt en gemeld te worden vooraf en tijdens de werken. Uitvoeringsdetails steeds ter goedkeuring voor te leggen aan architect.