


ZIE BIJZONDERE
VOORWAARDE(N)

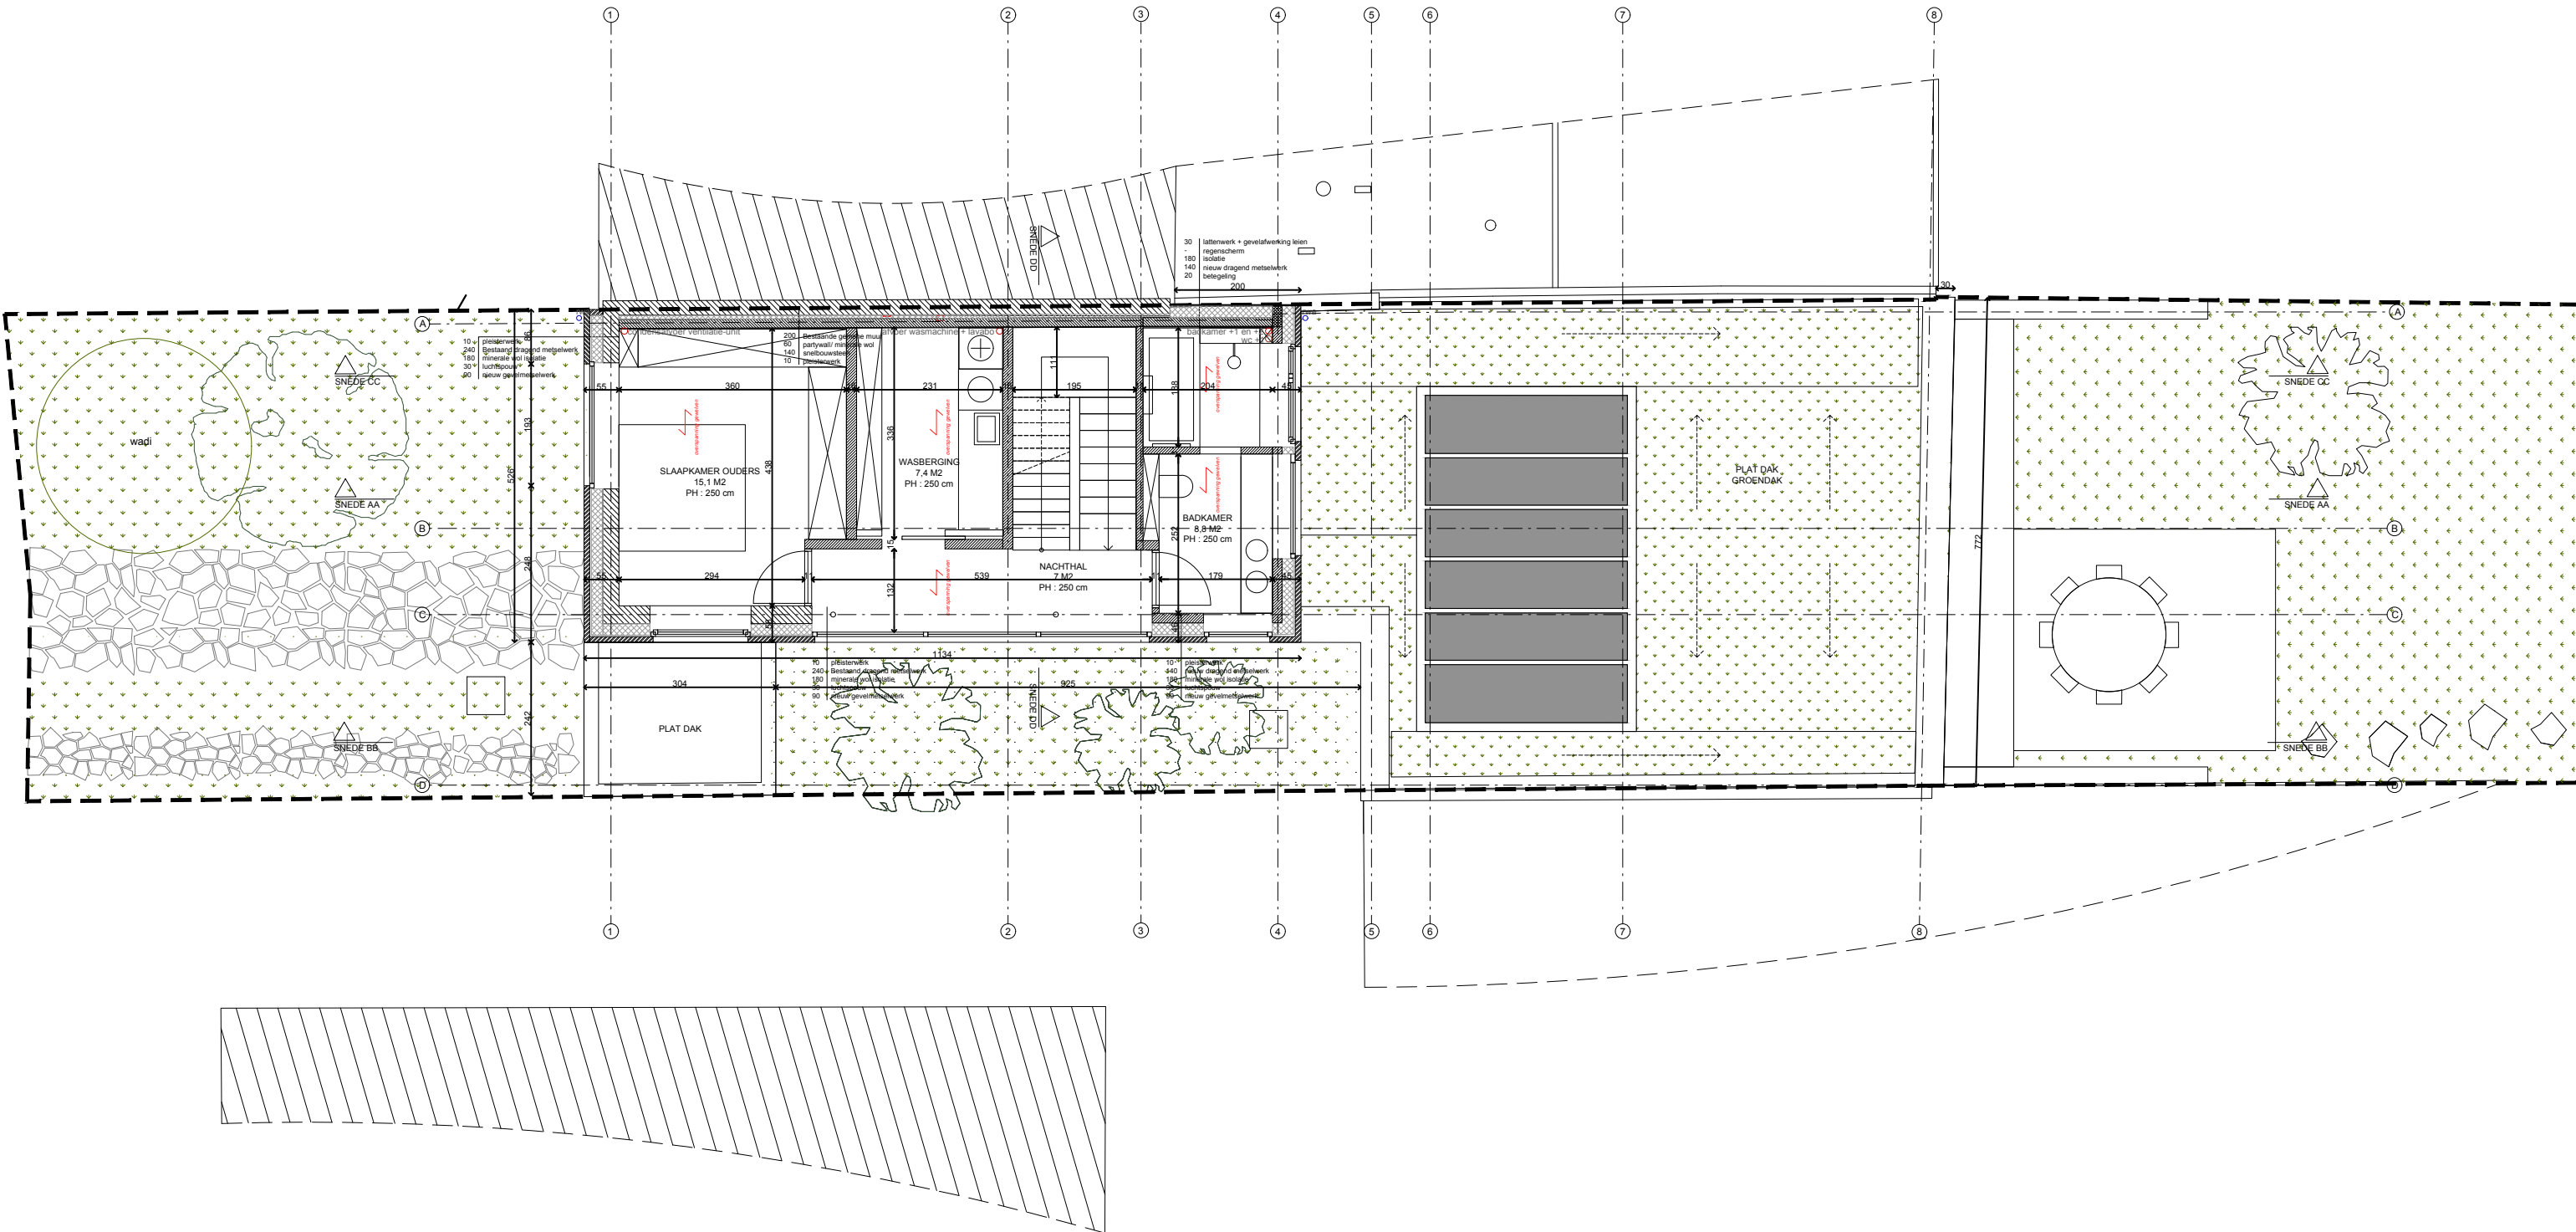

Ontwerper TIM PEETERS ARCHITECTEN BV-BVBA Forelstraat 120 - 9000 Gent 09 256 10 57 info@timpeeters.eu				Bouwheer Mathias De Brouwer - Loes Vercruysse Lentestraat 39, 9000 Gent				project VERBOUWING STROP werf Stropstraat 147 - 9000 Gent				Inhoud PLAN +1 NT 0 1 5m			
B								fase	lot	deel		schaal	plannummer		
A															
0	08/05/2026	TPA	bouwaanvraag									A3 - 1/100	BA_STROP_P_B_03_nieuwe toestand plan +1		
versie	datum	getek.	plan												

Onduidelijkheden, onvolledigheden, tegenstrijdigheden op en tussen de documenten opgesteld door de studiebureaus, de andere voorschriften, de richtlijnen van de fabrikant, de regels der kunst dienen opgemerkt en gemeld te worden aan het bestuur. Alle documenten, maten, passen en hoeveelheden dienen gecontroleerd te worden vooraf en tijdens de werken. Uitvoeringsdetails steeds ter goedkeuring voor te leggen aan architect.