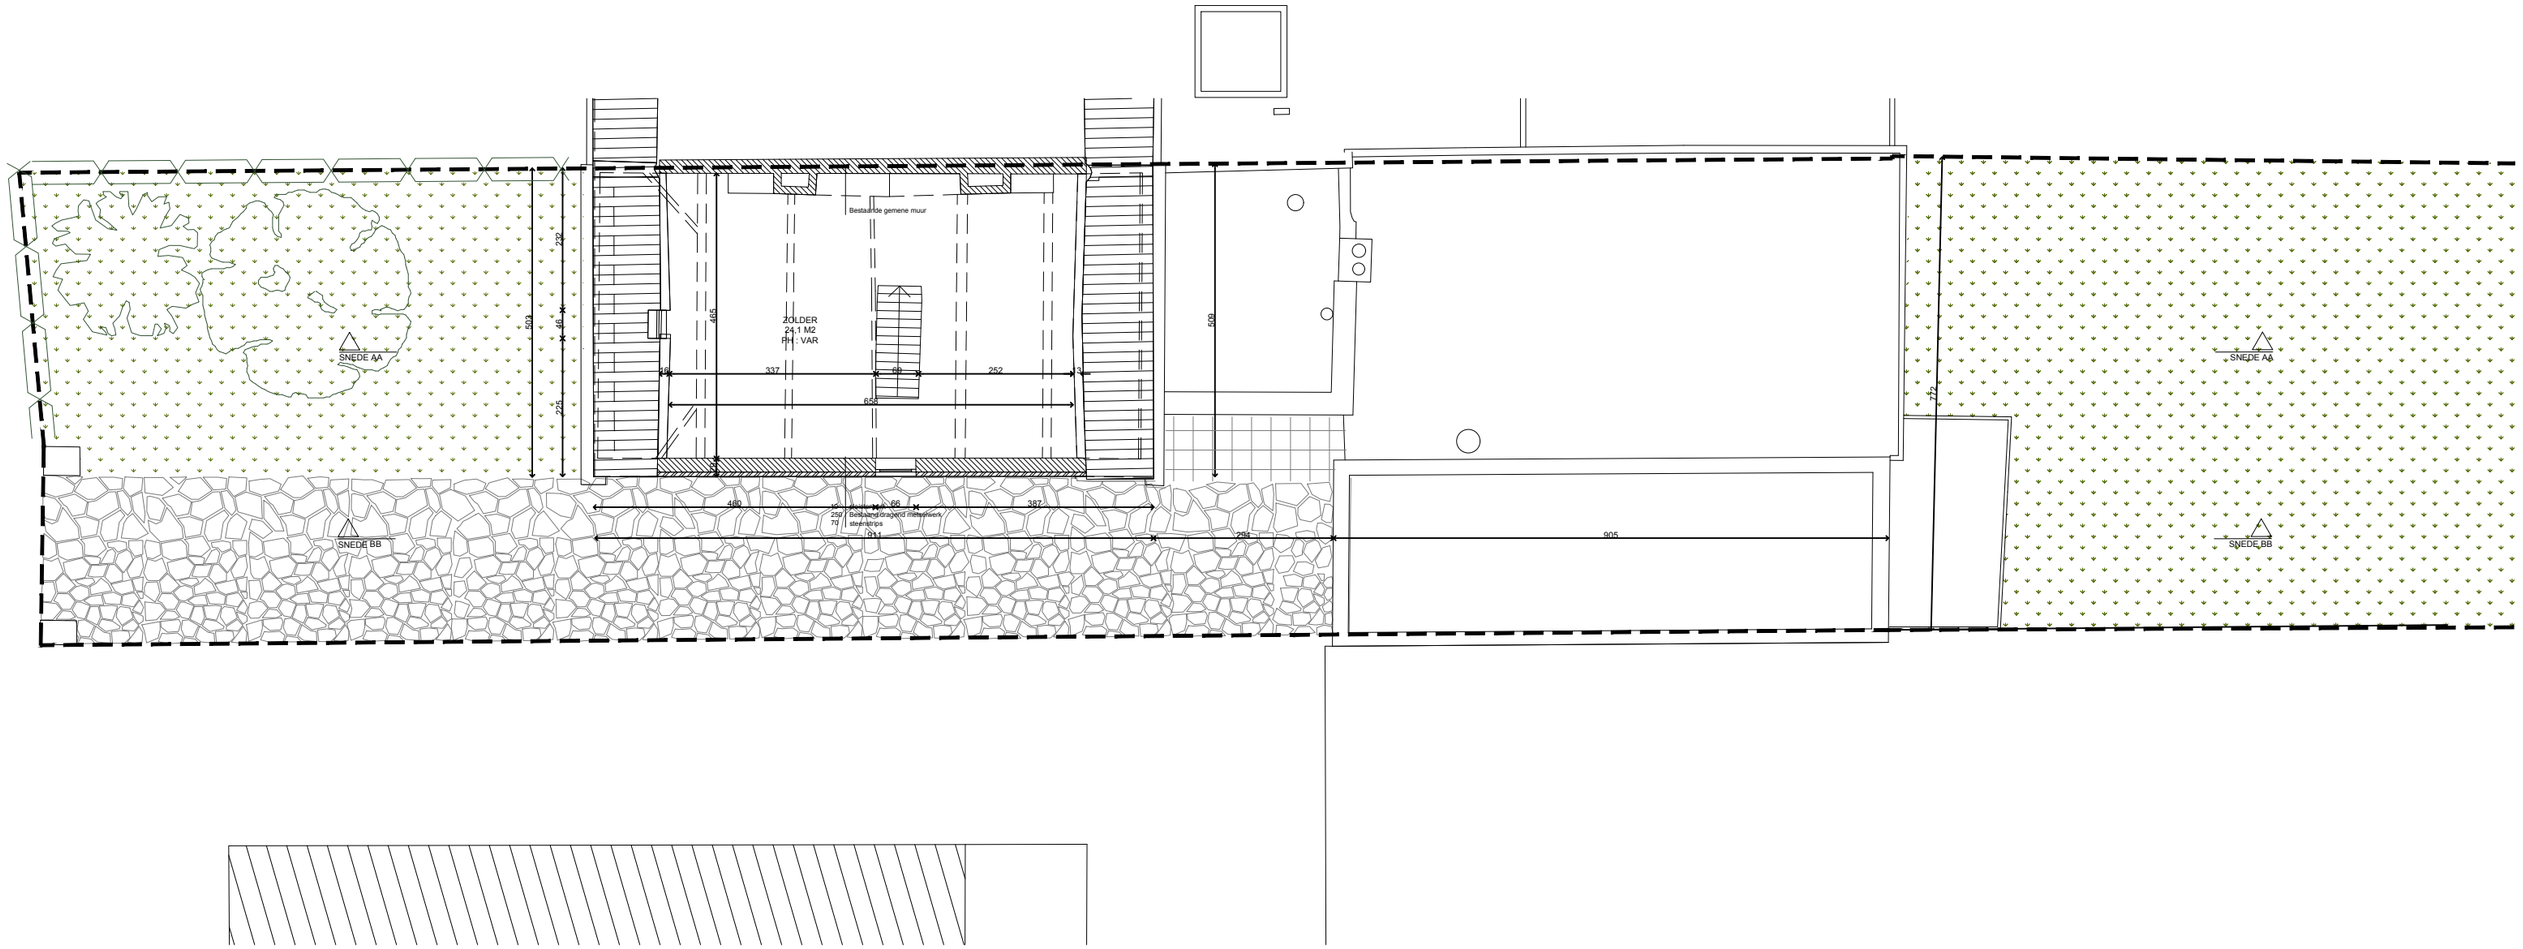

Ontwerper
TIM PEETERS ARCHITECTEN BV-BVBA
Forelstraat 120 - 9000 Gent
09 256 10 57
info@timpeeters.eu

BT_PLAN +1

Bouwheer

Mathias De Brouwer - Loes Vercruysse
Lentestraat 39, 9000 Gent

project **VERBOUWING STROP**

werf Stropstraat 147 - 9000 Gent

inhoud **PLAN +2 BT**

0 1 5m

versie	datum	getek.	plan
B			
A			
0	08/05/2026	TPA	bouwaanvraag

fase	lot	deel	schaal	plannummer
.../...		architectuur	A3 - 1/100	BA_STROP_P_B_04_bestaande toestand plan +2

Onduidelijkheden, onvolledigheden, tegenstrijdigheden op en tussen de documenten opgesteld door de studiebureaus, de andere voorschriften, de richtlijnen van de fabrikant, de regels der kunst dienen opgemerkt en gemeld te worden aan het bestuur. Alle documenten, maten, passen en hoeveelheden dienen gecontroleerd te worden vooraf en tijdens de werken. Uitvoeringsdetails steeds ter goedkeuring voor te leggen aan architect.