


**ZIE BIJZONDERE
VOORWAARDE(N)**

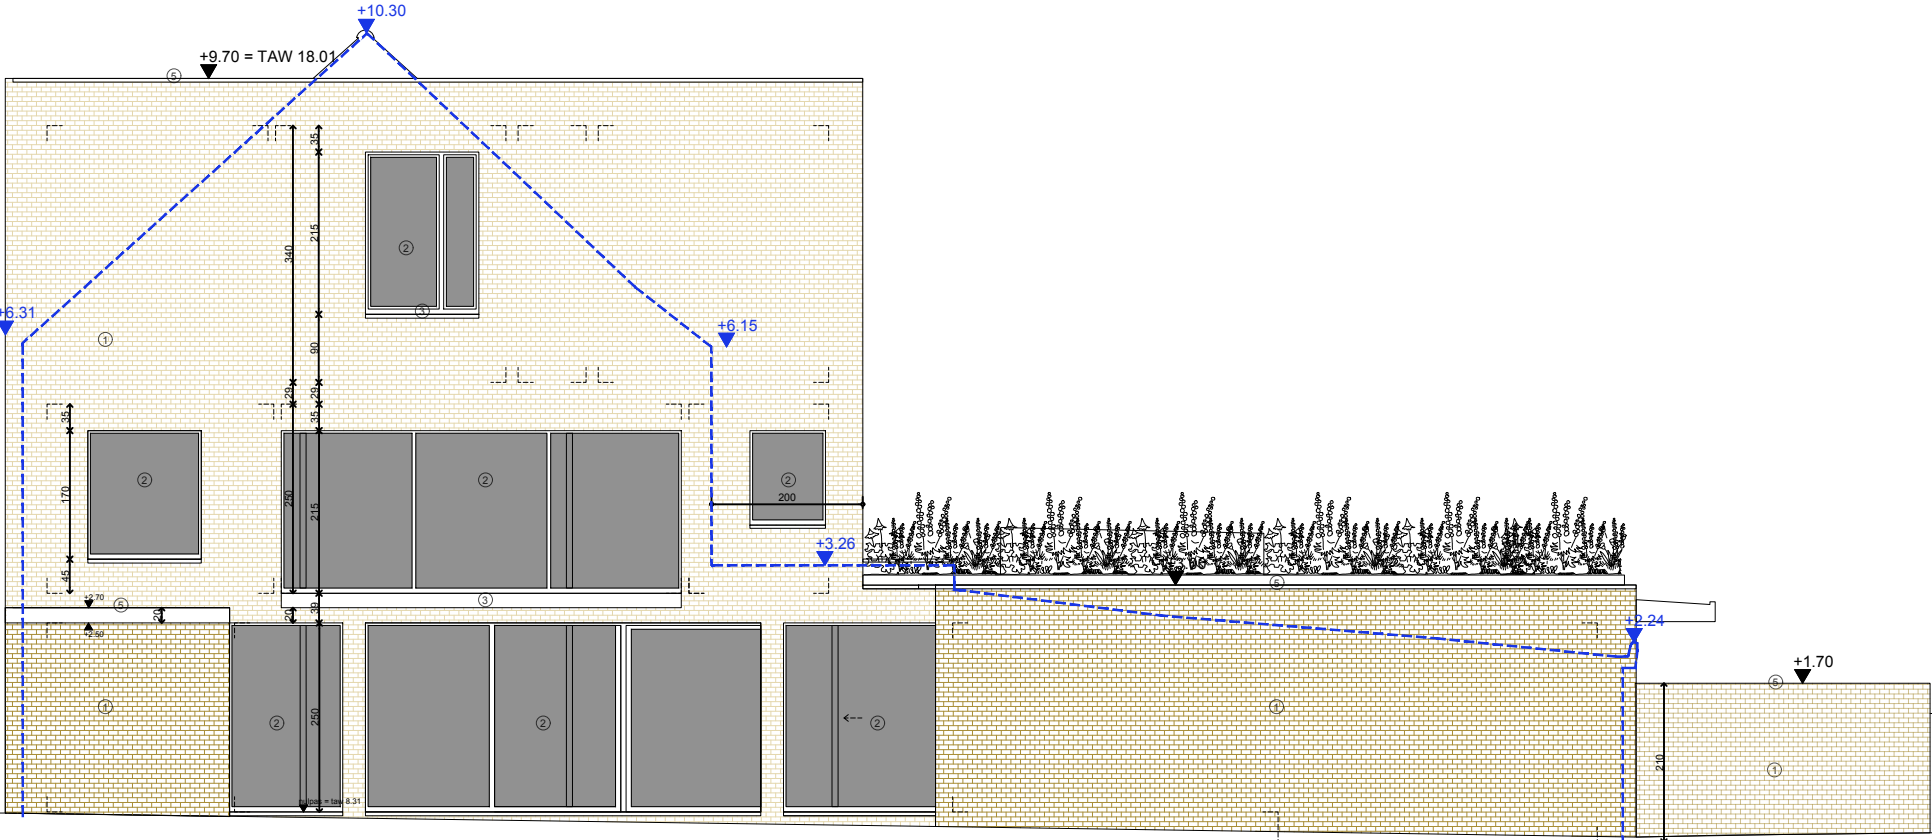

LEGENDE gevelmaterialen nr 147

1. gevelsteen - kleur lichtgrijs/zandkleur metselwerk
2. buitenschrijnwerk in aluminium - kleur beige-grijs
- 3.aluminium dorpels - kleur beige-grijs
4. dorpels in arduin
5. dakrand - zinken kraal - natuurzink

Ontwerper TIM PEETERS ARCHITECTEN BV-BVBA Forelstraat 120 - 9000 Gent 09 256 10 57 info@timpeeters.eu				Bouwheer Mathias De Brouwer - Loes Vercruysse Lentestraat 39, 9000 Gent				project VERBOUWING STROP werf Stropstraat 147 - 9000 Gent				inhoud ZIJGEVEL NT 0 1 5m					
B								fase		lot		deel		schaal		plannummer	
A																	
0	08/05/2026	TPA	bouwaanvraag														
versie	datum	getek.	plan														
								.../...				architectuur		A3 - 1/50		BA_STROP_G_N_03_nieuwe toestand zijgevel	
Onduidelijkheden, onvolledigheden, tegenstrijdigheden op en tussen de documenten opgesteld door de studiebureaus, de andere voorschriften, de richtlijnen van de fabrikant, de regels der kunst dienen opgemerkt en gemeld te worden aan het bestuur. Alle documenten, maten, passen en hoeveelheden dienen gecontroleerd te worden vooraf en tijdens de werken. Uitvoeringsdetails steeds ter goedkeuring voor te leggen aan architect.																	