


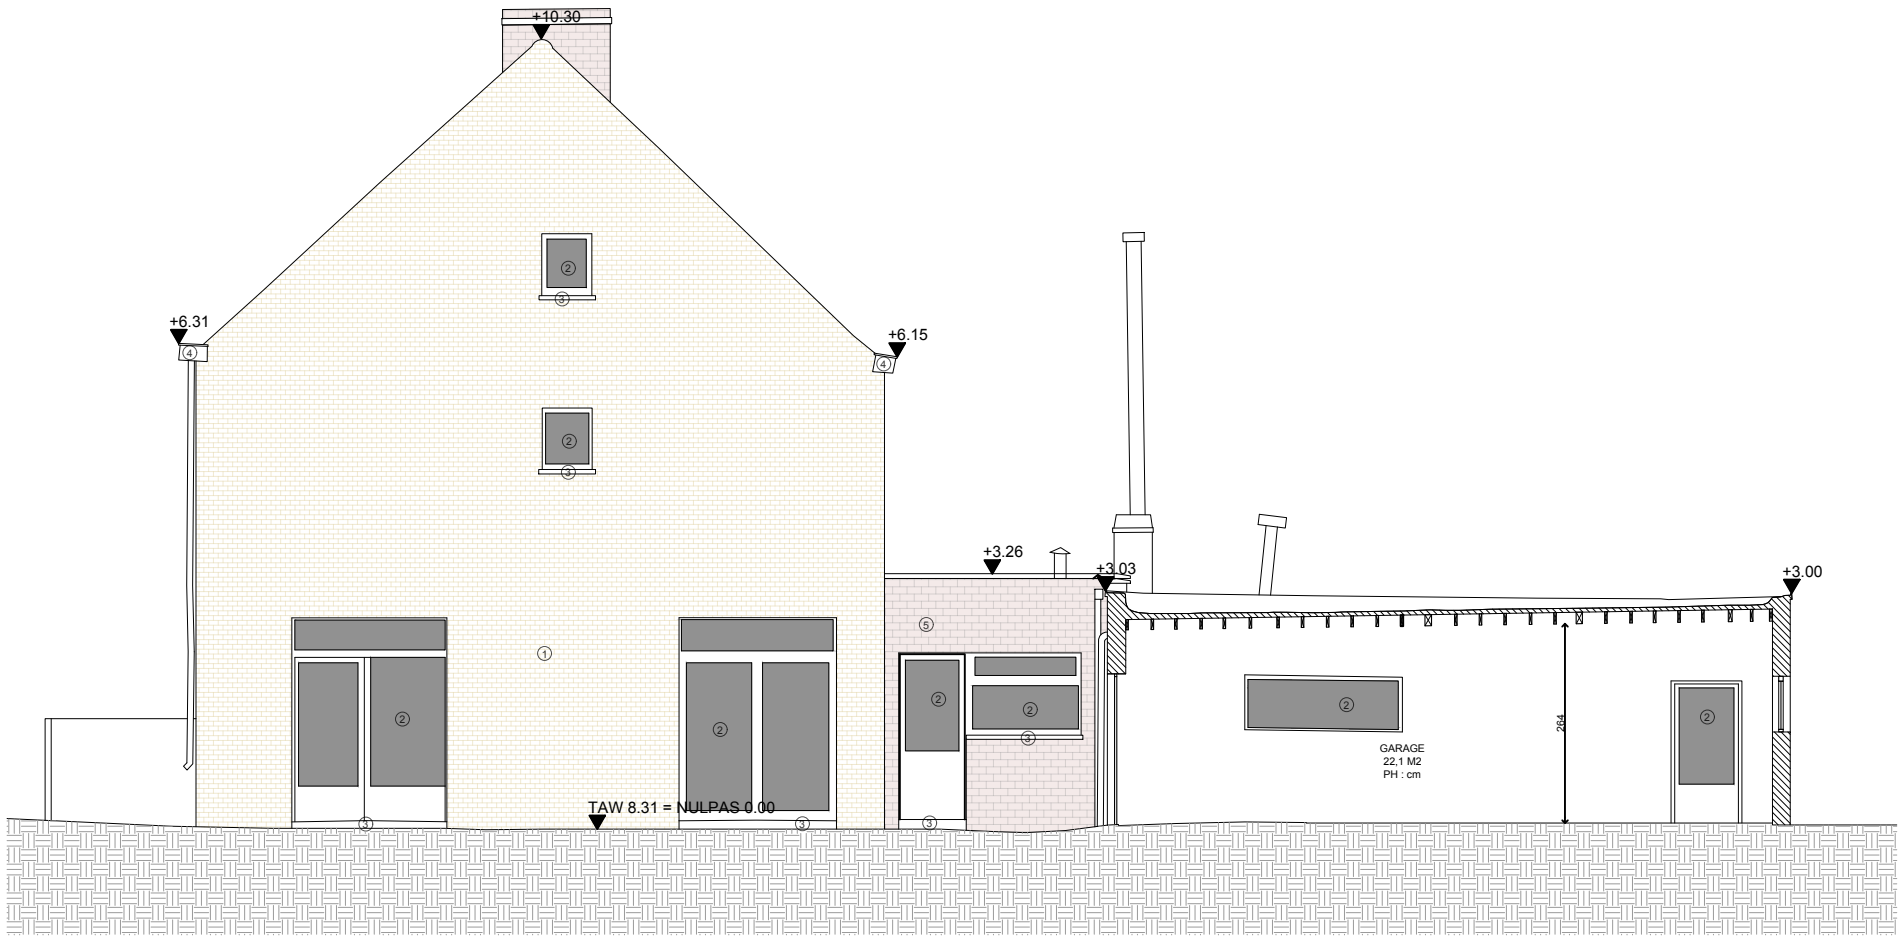

LEGENDE gevelmaterialen nr 147

- 1. gevelmetselwerk - kleur beige
- 2. buitenschrijnwerk in hout - kleur wit
- 3. dorpels in arduin
- 4. bakgoot in hout - kleur bruin
- 5. gevelmetselwerk - kleur rood

Ontwerper TIM PEETERS ARCHITECTEN BV-BVBA Forelstraat 120 - 9000 Gent 09 256 10 57 info@timpeeters.eu				Bouwheer Mathias De Brouwer - Loes Vercruysse Lentestraat 39, 9000 Gent				project VERBOUWING STROP			Inhoud ZIJGEVEL BT	
werf Stropstraat 147 - 9000 Gent								0 1 5m				
B								fase	lot	deel	schaal	plannummer
A								...		architectuur	A3 - 1/100	BA_STROP_G_B_03_bestaande toestand zijgevel
0	08/05/2026	TPA	bouwaanvraag					Onduidelijkheden, onvolledigheden, tegenstrijdigheden op en tussen de documenten opgesteld door de studiebureaus, de andere voorschriften, de richtlijnen van de fabrikant, de regels der kunst dienen opgemerkt en gemeld te worden aan het bestuur. Alle documenten, maten, passen en hoeveelheden dienen gecontroleerd te worden vooraf en tijdens de werken. Uitvoeringsdetails steeds ter goedkeuring voor te leggen aan architect.				
versie	datum	getek.	plan									