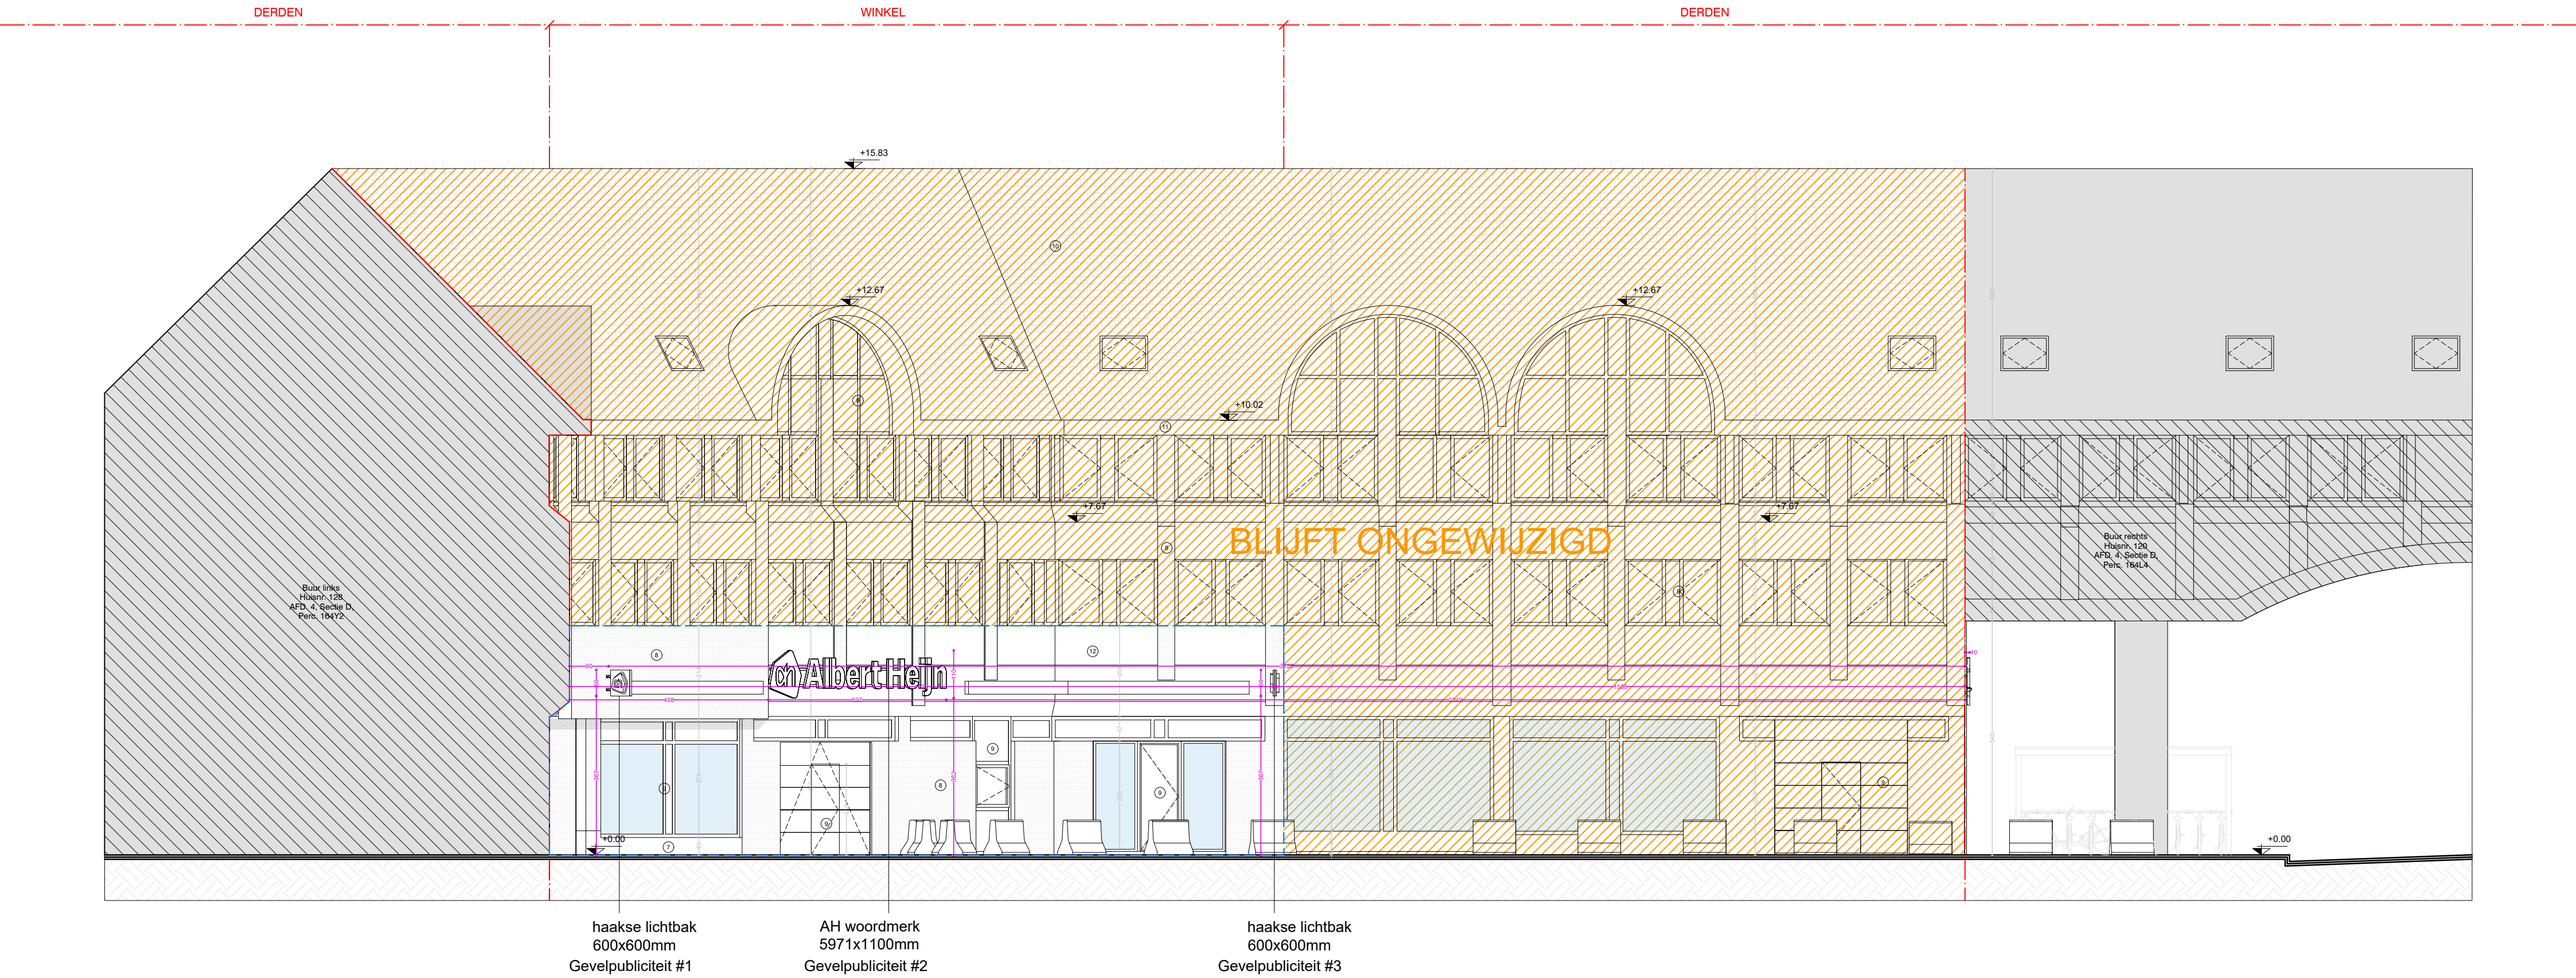

ONDERWERP VAN AANVRAAG

BLIJFT ONGEWIJZIGD

0 1 2 3 4 5 6 7 8 9 10

stabiliteit
stabiliteitswerken uit te voeren volgens studie ingenieur

EPB, veiligheid & ventilatie
verplichte aanstelling van een veiligheidscoördinator, EPB- en ventilatieverslaggever

maatvoering
Deze plannen zijn opgesteld als principetekeningen, de afmetingen zijn richtgevend. Alle documenten en maten dienen voorafgaand en tijdens de werken gecontroleerd te worden. Alle afwijkingen dienen gemeld te worden aan de architect en opdrachtgever. Deze plannen zijn onder voorbehoud van stabiliteitsstudie en technieken.

planinhoud
Voorgevel
Brandweer

dossier
Dendermondsesteenweg 124-124B
9000 Gent

plan	*schaal*	*datum*
26/30	1/100	11/05/2026

VERTONGEN ARCHITECTEN