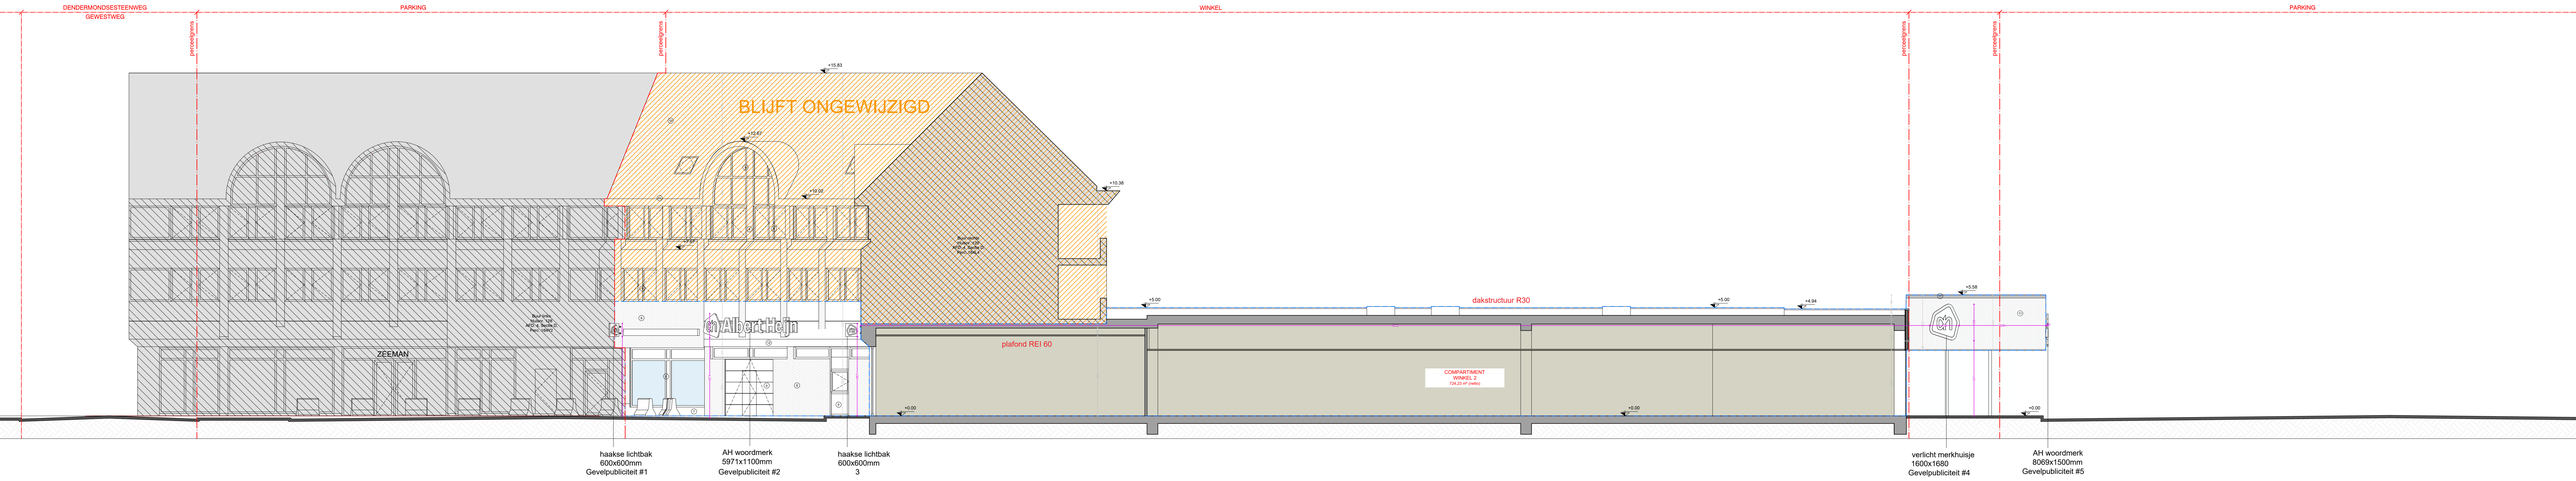

ONDERWERP VAN AANVRAAG

BLIJFT ONGEWIJZIGD

0 1 2 3 4 5 6 7 8 9 10

plannhoud
Snede AA
Brandweer

dossier
Dendermondsesteenweg 124-124B
9000 Gent

plan	*schaal*	*datum*
25:30	1/100	11/05/2026

VERSNEDEN
ARCHITECTEN