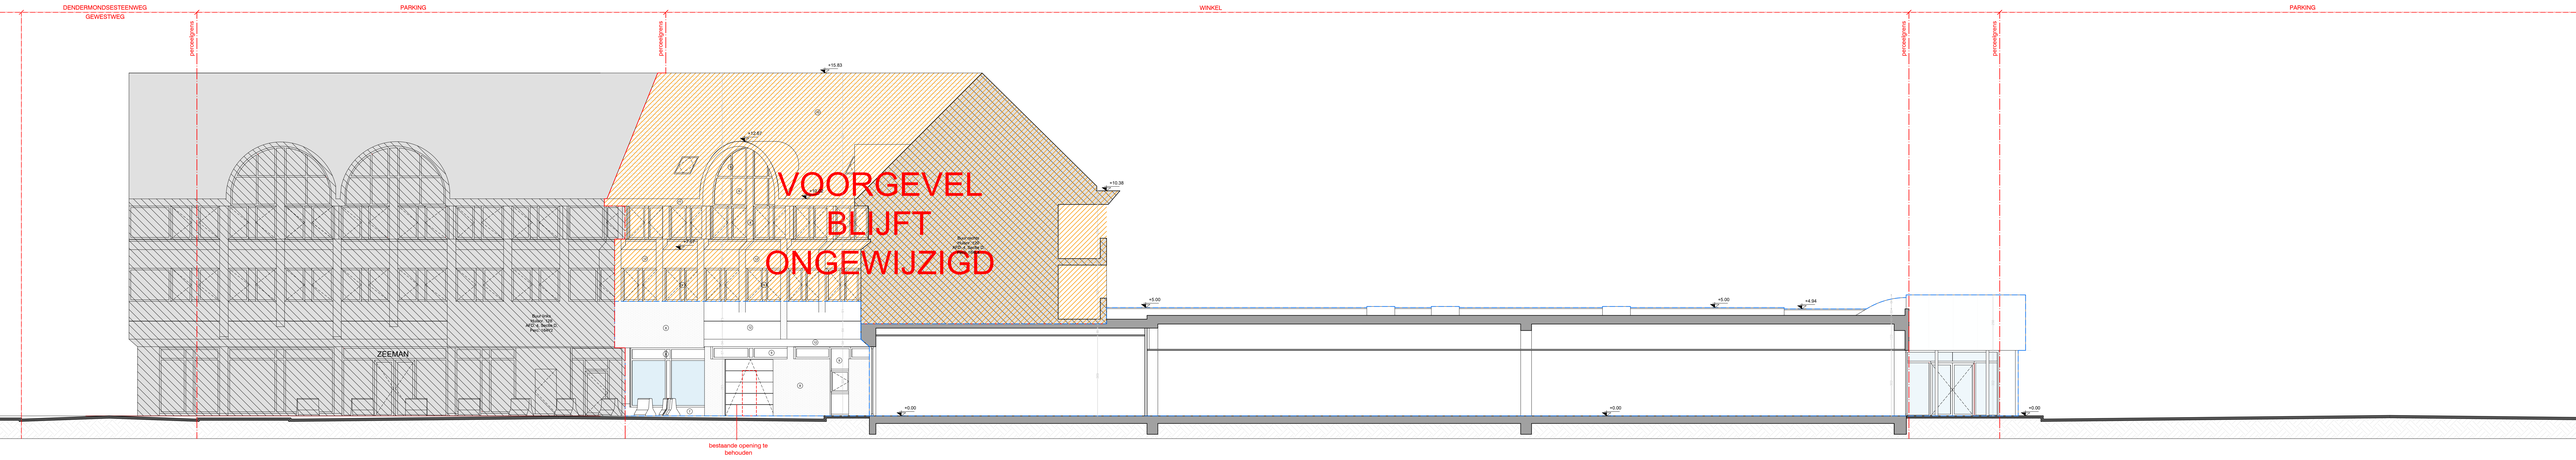


ONDERWERP VAN AANVRAAG

BLIJFT ONGEWIJZIGD

0 1 2 3 4 5 6 7 8 9 10

*plannenhoud*

Snede AA

Bestaande toestand

*dossier*

Dendermondsesteenweg 124-124B

9000 Gent

| *plan* | *schaal* | *datum* |
|---|---|---|
| 5/30 | 1/100 | 11/05/2026 |

verschil
bestaande toestand
ontwerp
CFM, vergunt & aanstaand
verschillen aanwezig van een zelfgemaakt exemplaar, DWG file of PDF-bestanden
meetbaarheid
Deze tekening is uitgevoerd op printbestanden die afhankelijk van leveranciers, niet de oorspronkelijke en enige dataset vormen. Wijzigingen van deze oorspronkelijke en enige dataset, door de leverancier, mogelijk gemaakt door de tekening van de architect, kunnen ongewenst zichtbaar zijn. Deze planen zijn onder voorbehoud van de leverancier van de oorspronkelijke dataset.

V.E.A. DEKEYSER
ARCHITECTEN