


GEVELMATERIALEN fietsenberging

- 1. gegalvanisaarde stalen constructie
- 2. zinken regenafvoer
- 3. metalen geïsoleerde dakplaten type Joris Ide
- 4. aluminium buitendeur - zwart

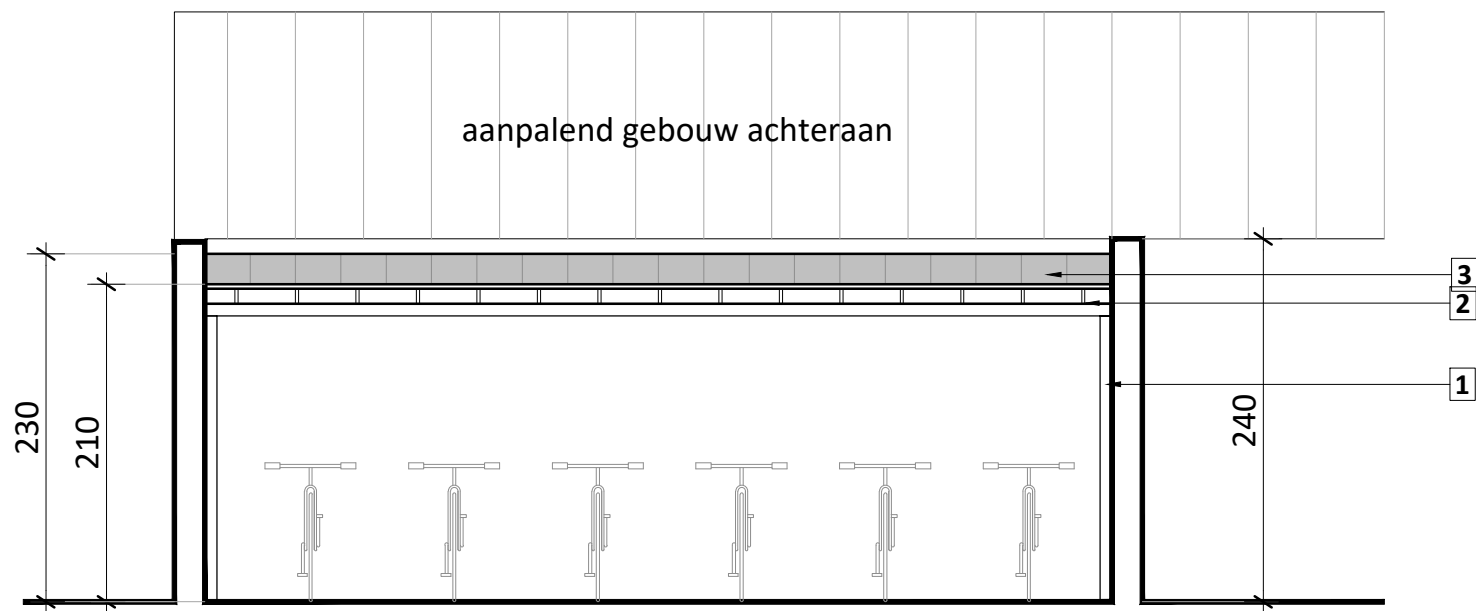

vooraanzicht