

Gent, den 16 OCT. 1945

EIGENDOM VAN MR. HELLEHUYCK ALBERT


De Stadscommissie,

Mr. Collin

NIEVERHEIDSLAAN II GENT

HERSTELLING VAN OORLOESSCHADE

SCHAAL 0,02/1,00

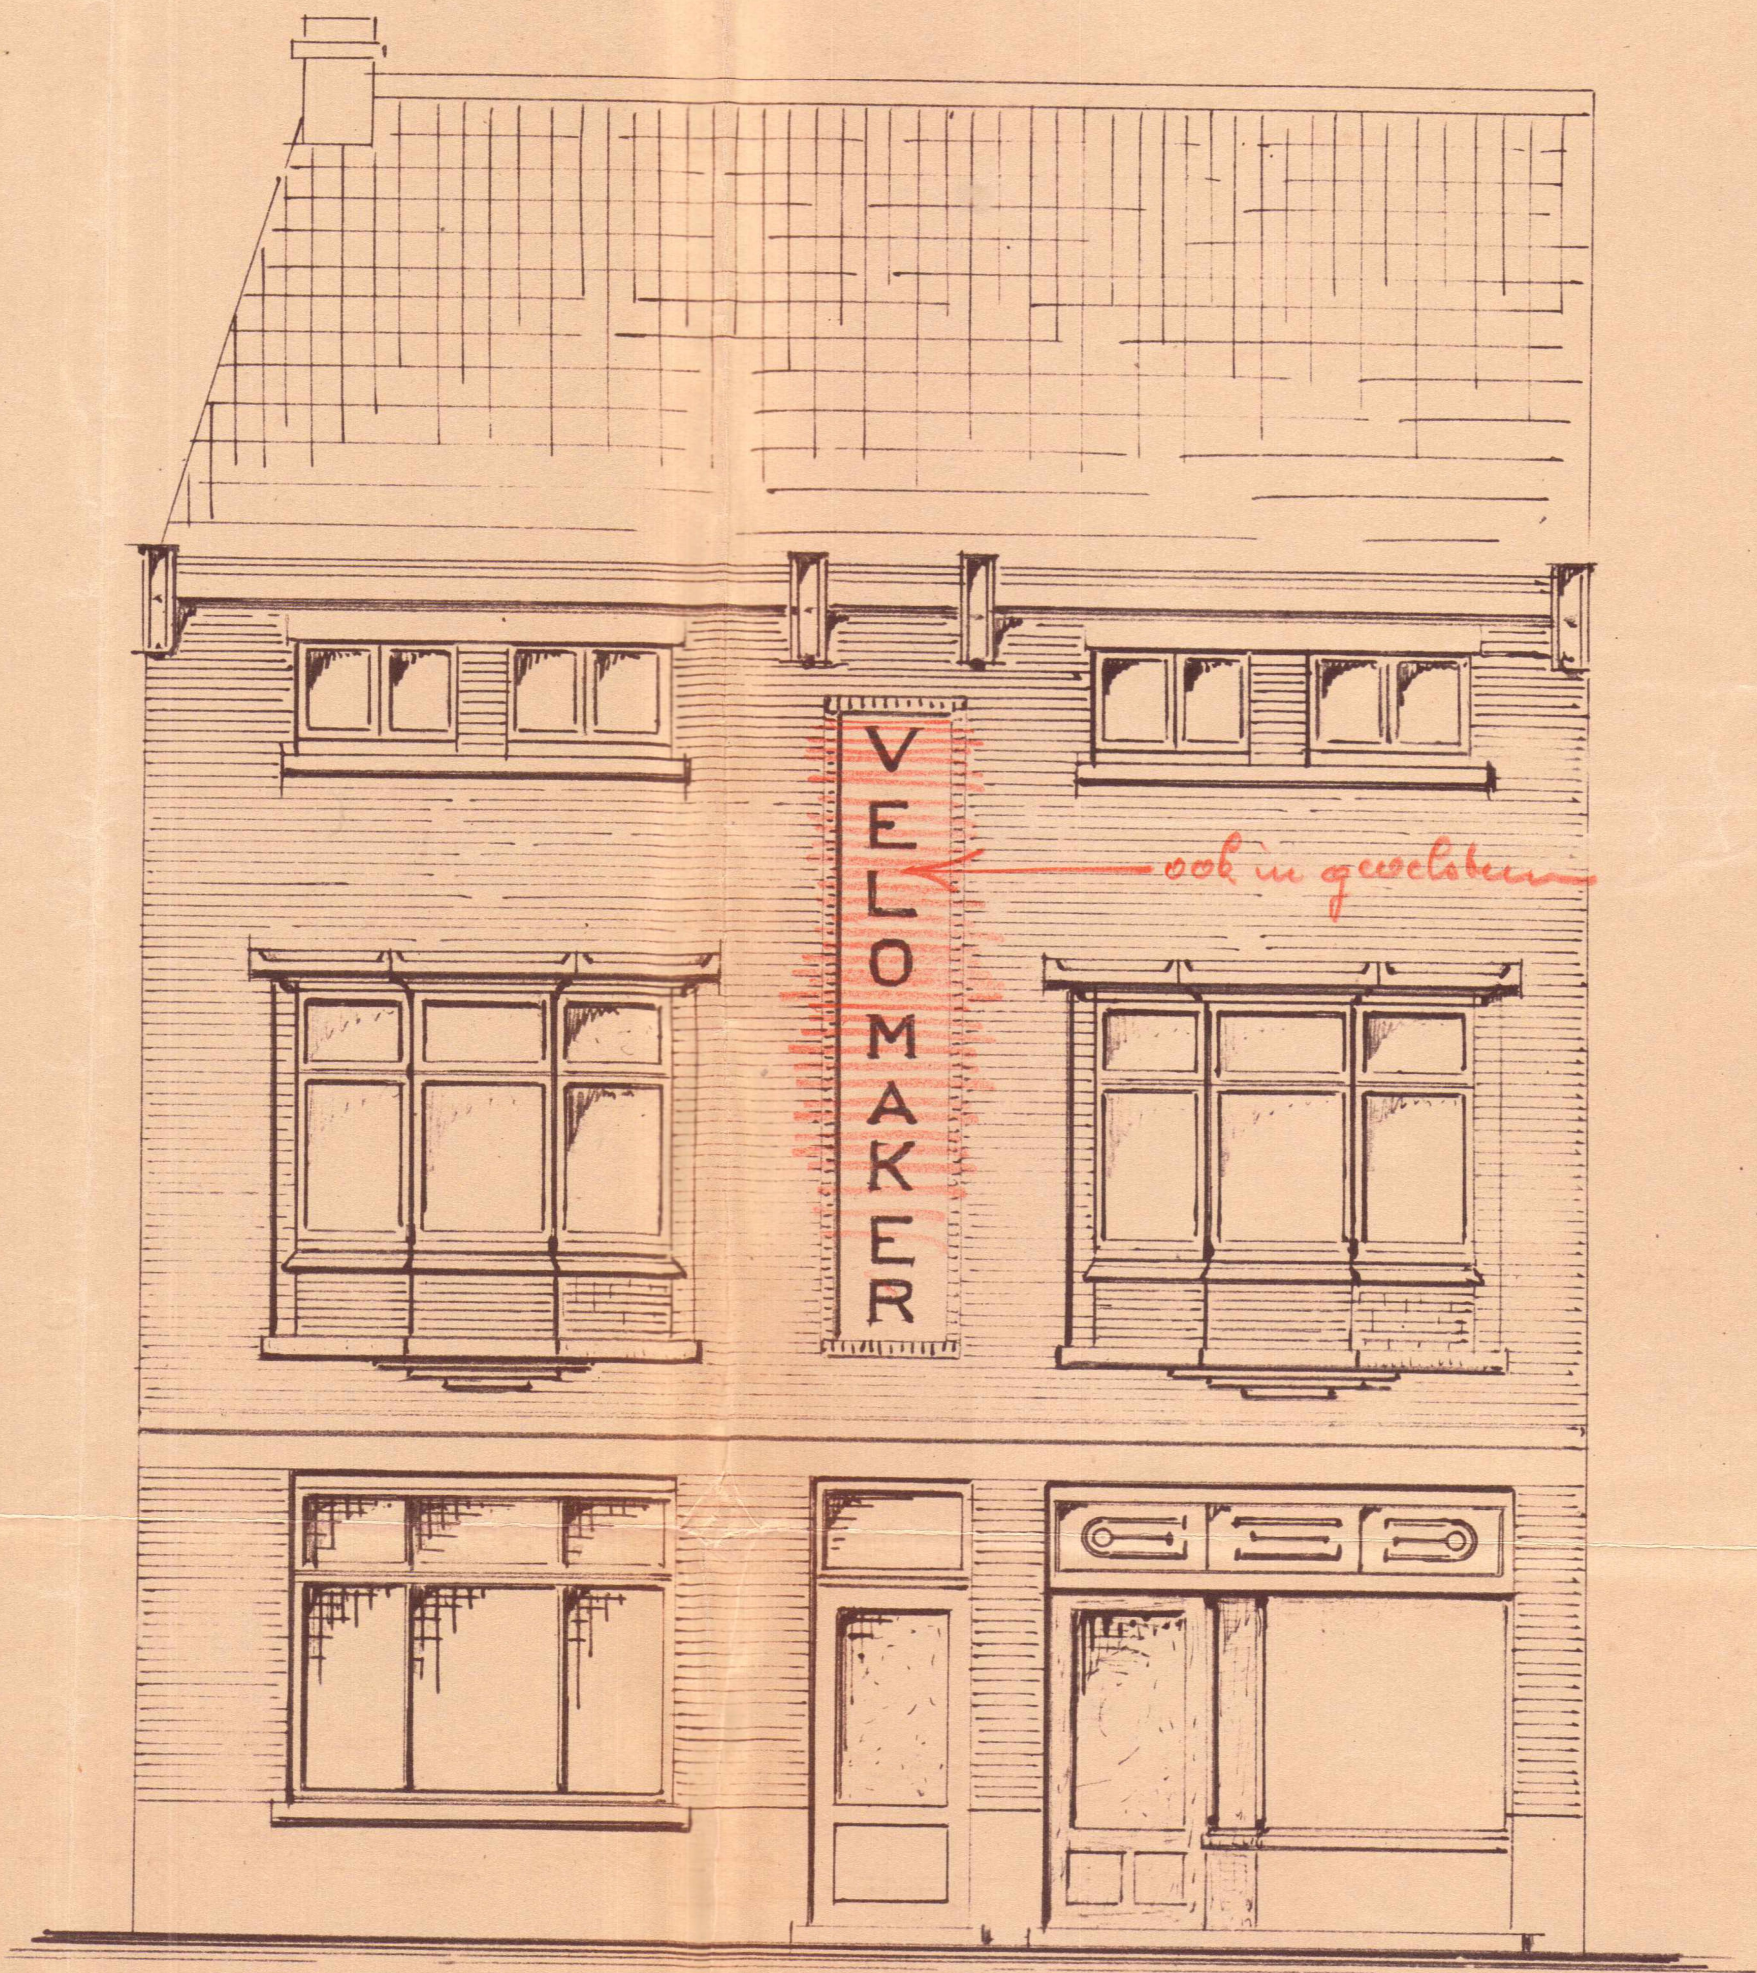

GENT: 30-6-45

Em. Van Hout

project

omschrijving

bestandsnaam

regularisatie
Nieuwevaart 293

voorgevel
vergunde toestand

BA_Nieuwevaart 293_G_V_01_voorgevel VT.pdf

0 0,5 1 1,5 2 2,5 m
schaal 1/50
blad 7/27
De Muyck - Vertongen Architecten
Leemsesteenweg 241A
9800 Deinze
09 282 73 95
DE MUYCK
ARCHITECTEN